


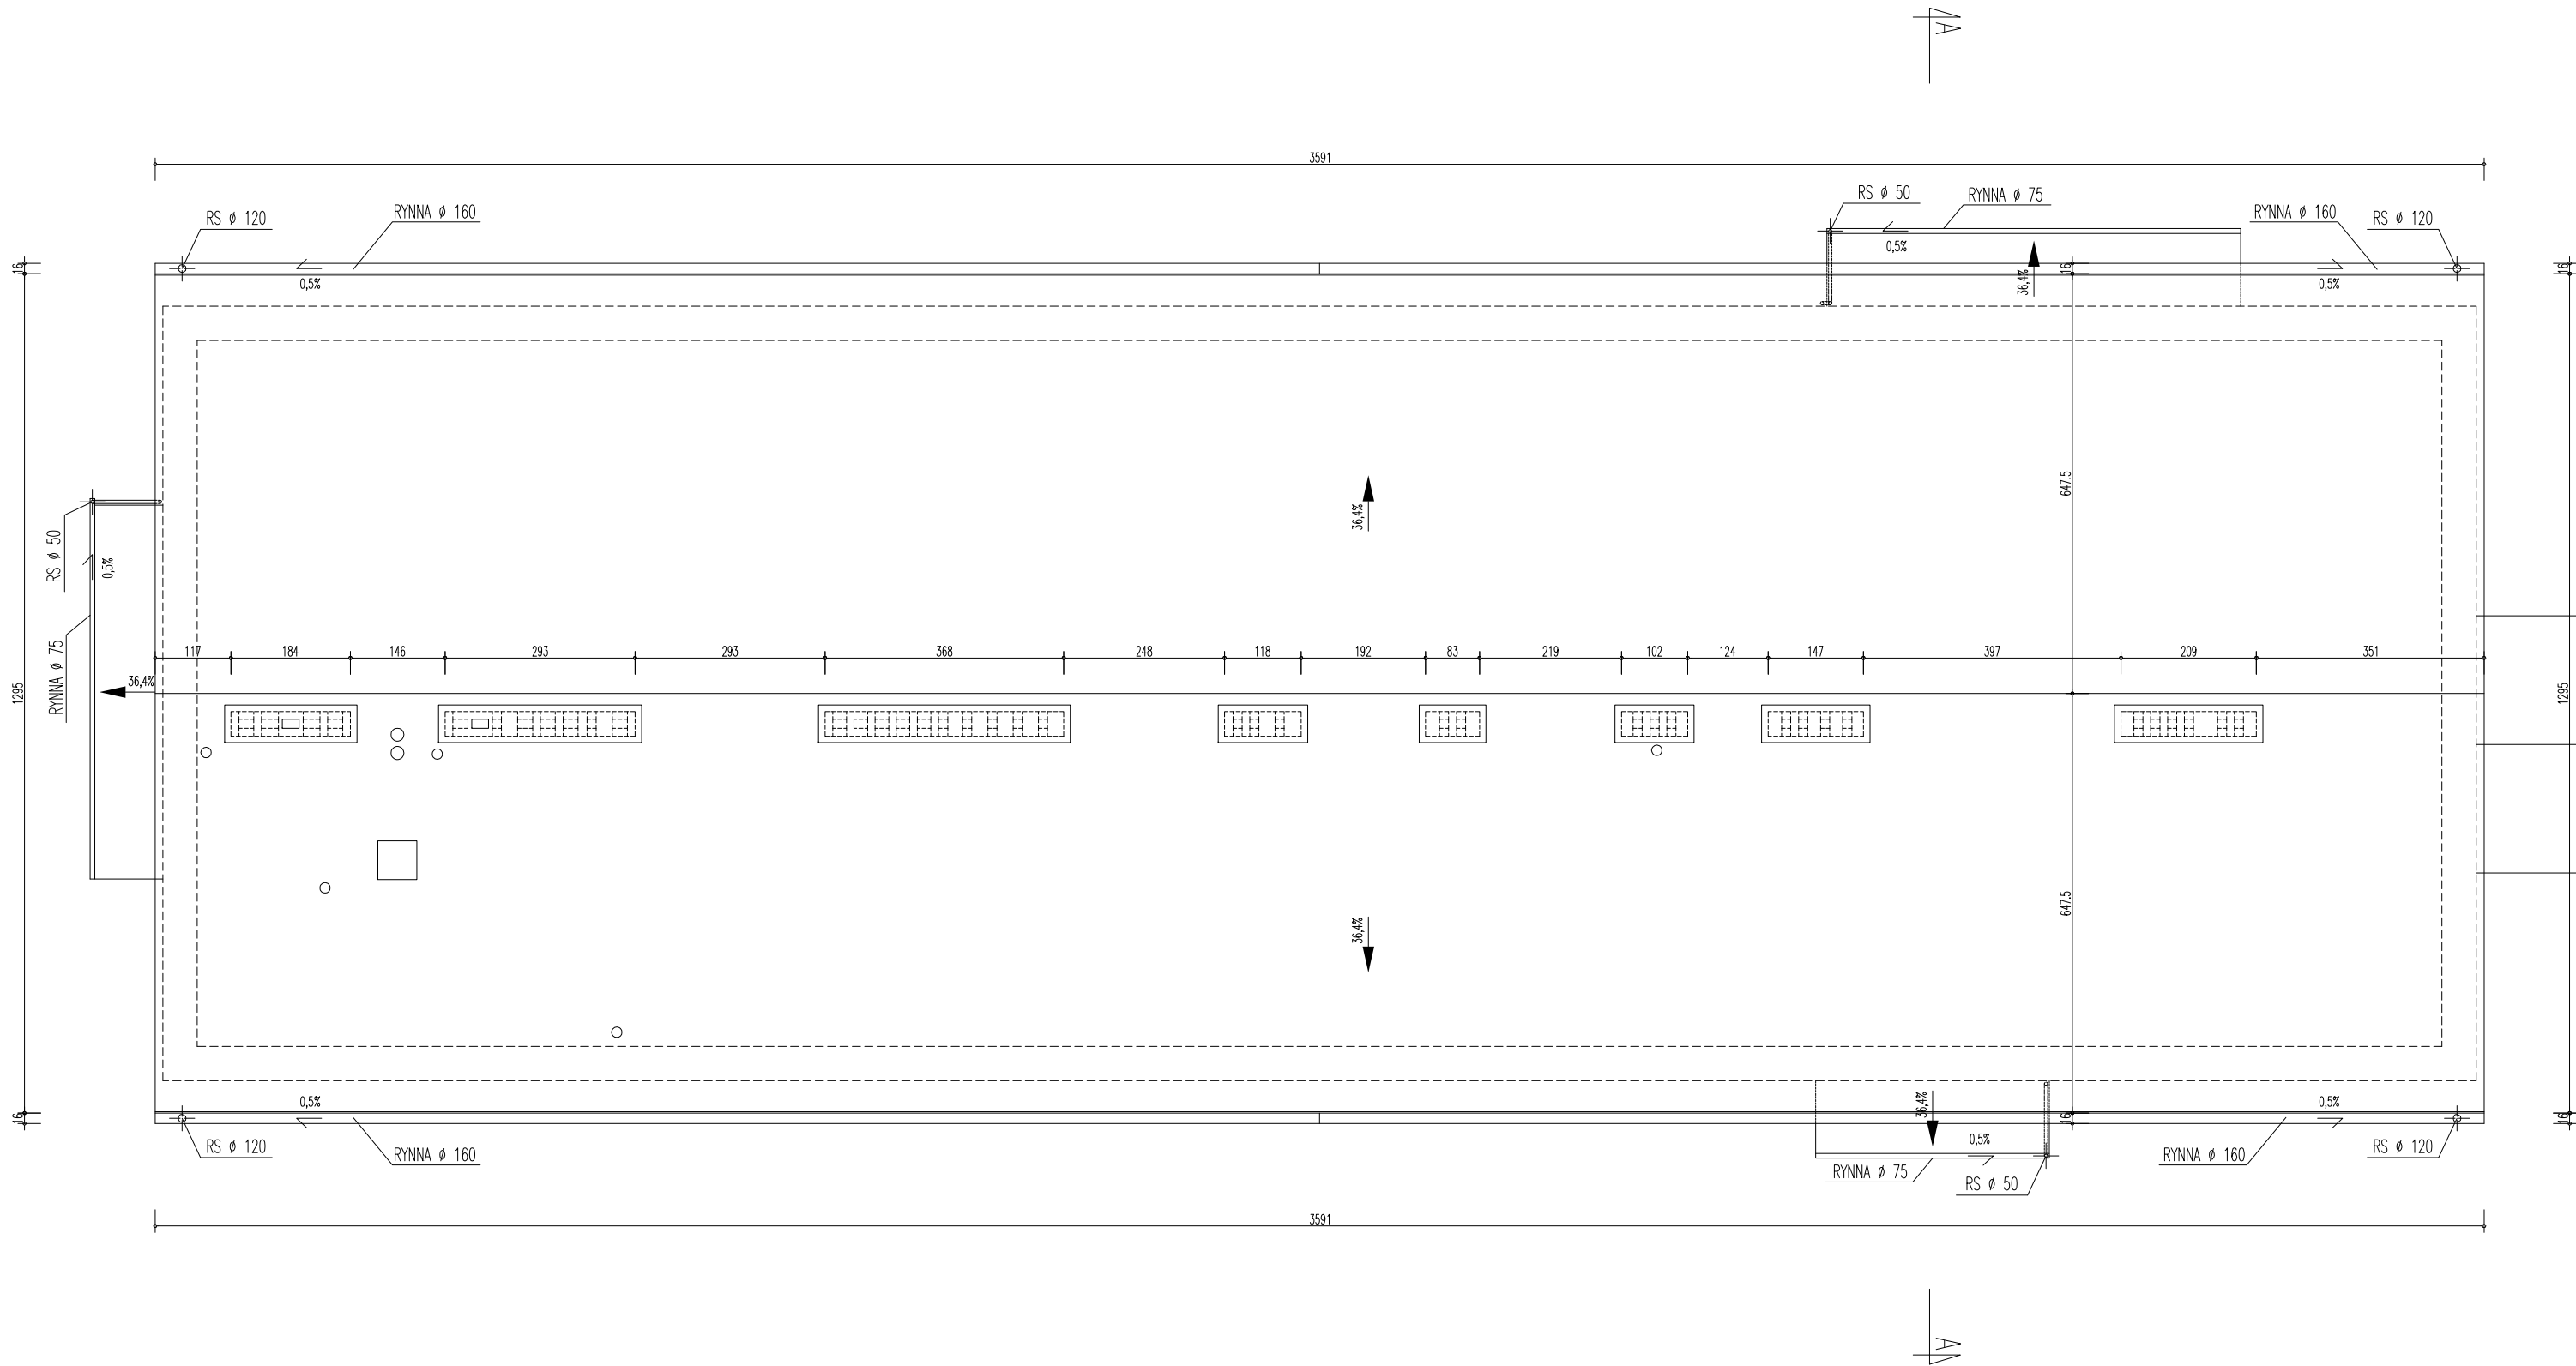

	Jednostka projektowa:		Branża: ARCHITEKTURA		Stadium: PROJEKT BUDOWLANO-WYKONAWCZY	
	Pracownia architektoniczna Andrzej Tromski ul. Powstańców Wielkopolskich 7A/49A, 06-400 Ciechanów		Obiekt: Nadbudowa i rozbudowa istniejącego budynku szkoły			Data: 05.2018
	Inwestor:		Temat rysunku: RZUT DACHU			Skala: 1: 100
	Adres Inwestycji:		Projektant: mgr inż. arch. Andrzej Tromski nr upr. MA/136/08 w spec. architektonicznej			Sprawdzający: mgr inż. arch. Marian Tromski nr upr. 337/Wa/71 w spec. architektonicznej
	Gmina Lubowidz, ul. Zielona 10, 09-304 Lubowidz Syberia, gm. Lubowidz, pow. żuromiński, woj. maz. Syberia 49, działka nr 207/2, obręb ew. Syberia, jedn. ew. Lubowidz		Rys. nr			A3