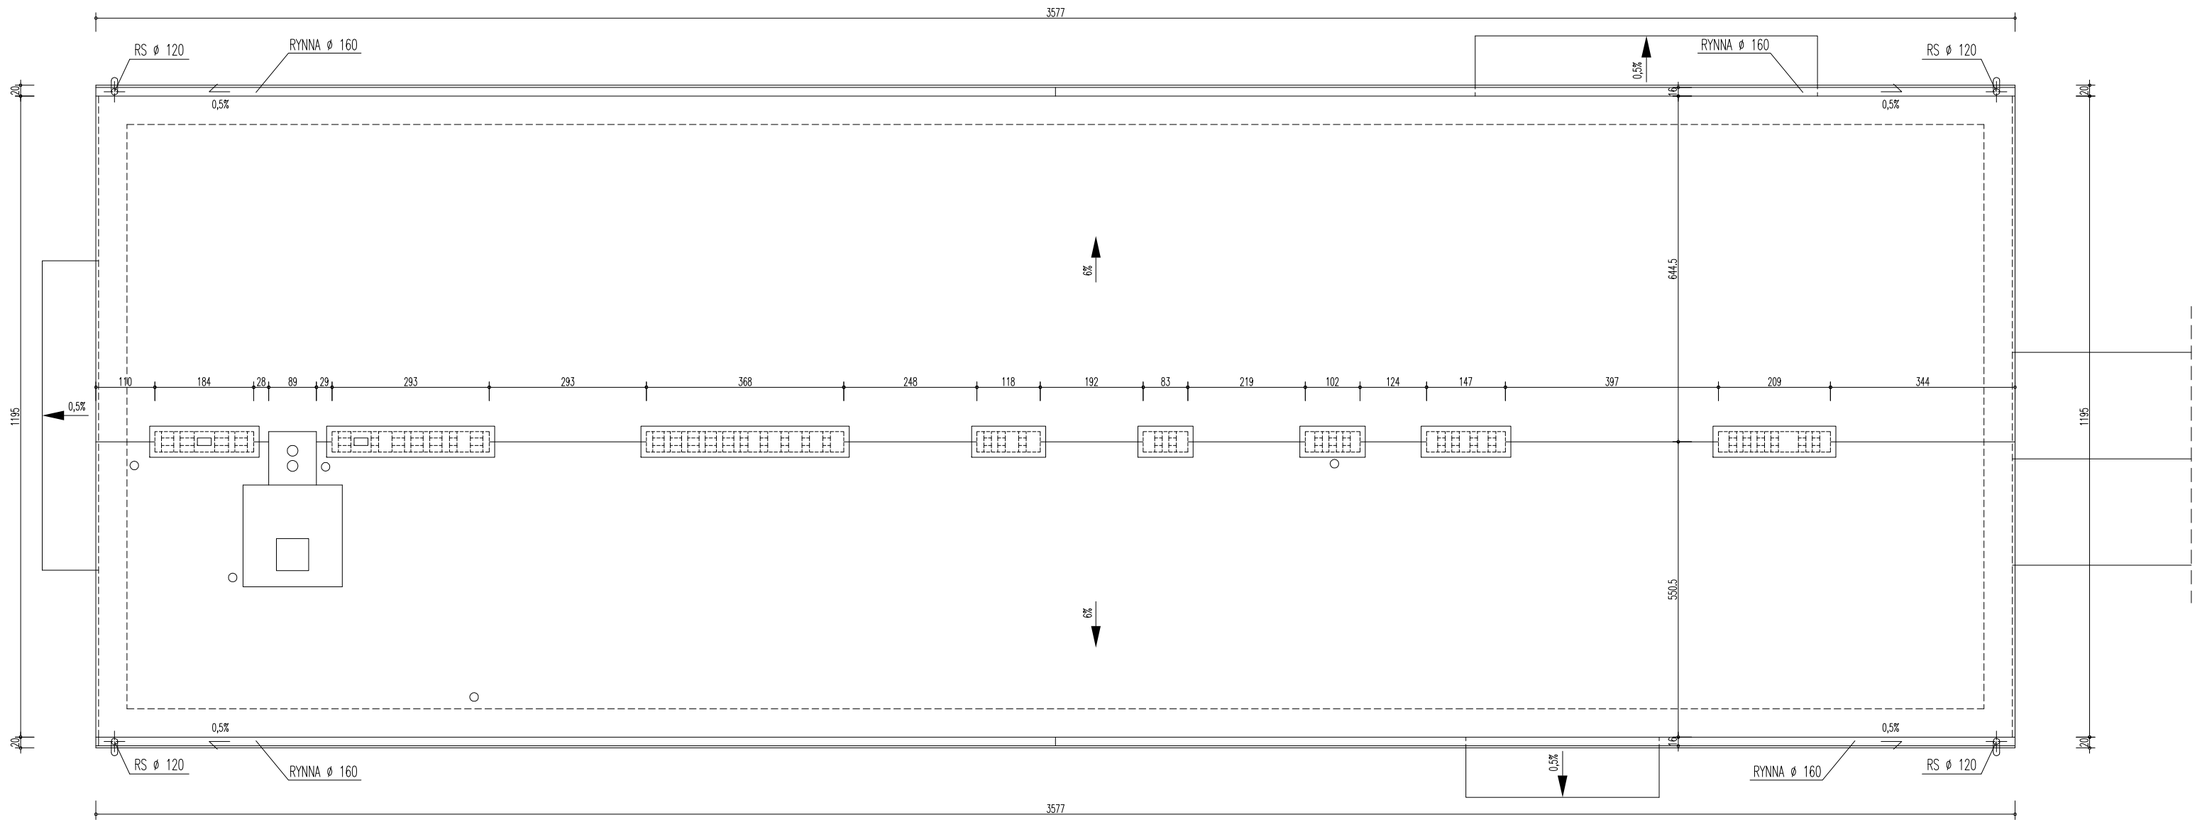


Jednostka projektowa:
Pracownia architektoniczna Andrzej Tromski
ul. Powstańców Wielkopolskich 7A/49A, 06-400 Ciechanów

Inwestor: *Gmina Lubowidz, ul. Zielona 10, 09-304 Lubowidz*

Adres Inwestycji: *Syberia, gm. Lubowidz, pow. żuromiński, woj. maz.*
Syberia 49, działka nr 207/2, obręb ew. Syberia, jedn. ew. Lubowidz

Branża: *ARCHITEKTURA*

Stadium: *PROJEKT BUDOWLANO-WYKONAWCZY*

Obiekt: *Nadbudowa i rozbudowa istniejącego budynku szkoły*

Data: *05.2018*

Temat rysunku: *RZUT DACHU - INWENTARYZACJA*

Skala: *1: 100*

Projektant:
mgr inż. arch.
Andrzej Tromski
nr upr. MA/136/08
w spec. architektonicznej

Sprawdzający:
mgr inż. arch.
Marian Tromski
nr upr. 337/Wa/71
w spec. architektonicznej

Rys. nr
IB3