



STAROSTWO POWIATOWE
w Żurominie
Plac Józefa Piłsudskiego 4
09-300 Żuromin, woj. mazowieckie
tel. /23/ 657 47 00, fax /23/ 657 35 35
/6/

MATERIAŁY DO ZGŁOSZENIA ROBÓT NIE WYMAGAJĄCYCH POZWOLENIA NA BUDOWĘ

Zamawiający:
Urząd Gminy w Lubowidzu
Ul. Zielona
09-304 Lubowidz

PRZEBUDOWA DROGI WEWNĘTRZNEJ GMINNEJ W M. KONOPATY

Dz.ewid. 1074; 950- obręb Konopaty, gmina Lubowidz

Klasyfikacja robót wg Wspólnego Słownika Zamówień
45233000-9 - Roboty w zakresie konstruowania, fundamentowania oraz wykonywania nawierzchni
autostrad, dróg

Opracowanie zawiera 10 ponumerowanych stron

Sporządził:

Lp	Nazwisko i imię	Stanowisko	Nr uprawnień	Data	Podpis
1.	Julian Kratkowski	Projektant	784/66	styczeń 2017 r	<i>tech. Julian Kratkowski</i> Upoważnienie budowlane do projektowania z ograniczeniem, w specjalności drogowej Nr ewid. 784/66

SPIS ZAWARTOŚCI OPRACOWANIA

Część I – Wstępna:

STAROSTWO POWIATOWE
w Żurominie
Plac Józefa Piłsudskiego 4
09-300 Żuromin, woj. mazowieckie
tel. /23/ 657 47 00, fax /23/ 657 35 35
/6/

1. Kserokopia uprawnień branżowych projektanta.
2. Kserokopia zaświadczeń o przynależności projektanta do Okręgowej Izby Inżynierów Budownictwa.

Część II – Opis techniczny:

Część opisowa – opis techniczny:

1. Administrator drogi
2. Inwestor robót
3. Przedmiot robót
4. Podstawa opracowania projektu
5. Stan istniejący
6. Rozwiązanie projektowe
7. Konstrukcja nawierzchni
8. Urządzenia bezpieczeństwa ruchu
9. Charakterystyka wpływu obiektu na środowisko
10. Numery działek
11. Urządzenia obce

Część rysunkowa :

- | | |
|--------|-----------------------------------|
| Rys. 1 | Plan orientacyjny, skala 1: 10000 |
| Rys. 2 | Plan sytuacyjny, skala 1: 500 |
| Rys. 3 | Przekrój normalny , skala 1:25 |

STAROSTWO POWIATOWE
w Żurominie
Plac Józefa Piłsudskiego 4
09-300 Żuromin, woj. mazowieckie
tel. /23/ 657 47 00, fax /23/ 657 35 35
/6/

OPIS TECHNICZNY

Odpis

W O J E W Ó D Z K I
Zarząd Dróg Publicznych
w Warszawie, ul. Sienkiewicza 12
tel. 269451-3

Nr 784/66

Warszawa, dnia 30 listopada 1966 r.

STAROSTWO POWIATOWE

w Żurominie

Plac Józefa Piłsudskiego 4
09-300 Żuromin, woj. mazowieckie
tel. /23/ 657 47 00, fax /23/ 657 35 35
/6/

UPRAWNIENIA BUDOWLANE

Na podstawie art.18 ustawy z dnia 31 stycznia 1961 r.- prawo-----
budowlane /Dz.U.Nr 7, poz.46/ oraz § 14 zarządzenia Nr 195-----
Ministra Komunikacji z dnia 1 grudnia 1964 r., w sprawie-----
uprawnień budowlanych w budownictwie specjalnym w zakresie-----
komunikacji /Dziennik budownictwa nr 23, poz.73/.-----
Obywatel techn. JULIAN KRATKOWSKI s.Stanisława-----
urodzony dnia 14 stycznia 1940 roku w Sierpcu-----

o t r z y m u j e

w specjalności dróg-----
uprawnienia budowlane do projektowania nieskomplikowanych-----
obiektów budowlanych i kierowania robotami budowlanymi łącznie--
w zakresie drogowych obiektów budowlanych wymienionych w § 3---
ust.2 pkt.3 Zarządzenia nr 195 Ministra Komunikacji z dnia-----
1 grudnia 1964 r.-----

Pieczęć okrągła z godłem Państwa i napisem: Wojewódzki-----
Zarząd Dróg Publicznych w Warszawie-----

Dyrektor /-/ podpis nieczytelny mgr inż.B. Przelaskowski-----

Za zgodność:

Sierpc, dnia 12 grudnia 1966 r.

St. Inż. Techniczny
[Podpis]

tech. Julian Kratkowski
Uprawnienia budowlane do projektowania
i kierowania robotami budowlanymi
z ograniczeniem, w specjalności drogowej
Nr ewid. 784/66



STAROSTWO POWIATOWE
w Żurominie
Plac Józefa Piłsudskiego 4
09-300 Żuromin, woj. mazowieckie
tel. /23/ 657 47 00, fax /23/ 657 35 35
/6/

Zaświadczenie

o numerze weryfikacyjnym:

MAZ-98L-6VE-BS9 *

Pan JULIAN KRATKOWSKI o numerze ewidencyjnym MAZ/BD/1162/02

adres zamieszkania ul. KILIŃSKIEGO 12, 09-200 SIERPC

jest członkiem Mazowieckiej Okręgowej Izby Inżynierów Budownictwa i posiada wymagane ubezpieczenie od odpowiedzialności cywilnej.

Niniejsze zaświadczenie jest ważne od 2017-01-01 do 2017-12-31.

Zaświadczenie zostało wygenerowane elektronicznie i opatrzone bezpiecznym podpisem elektronicznym weryfikowanym przy pomocy ważnego kwalifikowanego certyfikatu w dniu 2016-12-19 roku przez:

Mieczysław Grodzki, Przewodniczący Rady Mazowieckiej Okręgowej Izby Inżynierów Budownictwa.

(Zgodnie art. 5 ust 2 ustawy z dnia 18 września 2001 r. o podpisie elektronicznym (Dz. U. 2001 Nr 130 poz. 1450) dane w postaci elektronicznej opatrzone bezpiecznym podpisem elektronicznym weryfikowanym przy pomocy ważnego kwalifikowanego certyfikatu są równoważne pod względem skutków prawnych dokumentom opatrzonym podpisami własnoręcznymi.)

* Weryfikację poprawności danych w niniejszym zaświadczeniu można sprawdzić za pomocą numeru weryfikacyjnego zaświadczenia na stronie Polskiej Izby Inżynierów Budownictwa www.piib.org.pl lub kontaktując się z biurem właściwej Okręgowej Izby Inżynierów Budownictwa.

OPIS TECHNICZNY

1. ADMINISTRATOR DROGI

Administratorem przedmiotowej drogi gminnej wewnętrznej jest Gmina Lubowidz

STAROSTWO POWIATOWE
w Żuromiu
Plac Józefa Piłsudskiego 4
09-300 Żuromin, woj. mazowieckie
tel. /23/ 657 47 00, fax /23/ 657 35 35
/6/

2. INWESTOR ROBÓT

Inwestorem robót jest Gmina Lubowidz, reprezentowana przez Wójta Gminy Lubowidz.

3. PRZEDMIOT ROBÓT

Przedmiotem opracowania jest przebudowa drogi gminnej wewnętrznej w m. Konopaty polegająca na wykonaniu utwardzenia istniejącej drogi żwirowej realizowana na dz.ewid. 950 oraz 1074.

Zakres robót obejmuje:

- Roboty ziemne
- Wykonanie warstw konstrukcyjnych drogi
- Wykonanie zjazdu publicznego na drogę gminną

4. PODSTAWA OPRACOWANIA PROJEKTU

- Umowa z Zamawiającym
- Wizja lokalna

5. STAN ISTNIEJĄCY

Odcinek drogi gminnej objętej projektem gdzie realizowany będzie droga wewnętrzna zlokalizowana jest na dz.nr ew. 950 oraz 1074 obręb Konopaty, gmina Lubowidz.

Początek opracowania w km 0+000,00 na początku działki 950, natomiast koniec w km 0+127,3 przy istniejącym zjeździe publicznym nieutwardzonym.

Teren przyległy do drogi jest terenem niezagospodarowanym - lasy.

6. ROZWIĄZANIE PROJEKTOWE

W ramach projektu przewiduje się wykonanie nawierzchni drogi wewnętrznej wraz z zjazdem publicznym z betonu asfaltowego.

Długość projektowanego odcinka drogi objętego przebudową wynosi łącznie 127,30 m.

Zakłada się wykonanie warstw konstrukcyjnych nawierzchni bezpośrednio na istniejącym podłożu. .

Szerokość nawierzchni drogi wewnętrznej będzie wynosić 3,0m a pobocza 0,5m.

Nawierzchnia zjazdów do posesji w ciągu chodnika zostaną wykonane z kostki brukowej gr. 8cm kolor czerwony.

7. KONSTRUKCJA NAWIERZCHNI

Konstrukcja nawierzchni ciągu pieszego:

- Nawierzchnia z bet. asfaltowego AC 11S 50/70 KR 1-2 gr. 5cm
- Podbudowa z kruszywa łamanego stab. mechanicznie gr. 12cm
- Warstwa odcinająca z piasku gr. 10cm

8. URZĄDZENIA BEZPIECZEŃSTWA RUCHU

Brak konieczności wykonania projektu stałej organizacji ruchu.

9. CHARAKTERYSTYKA WPLYWU OBIEKTU NA ŚRODOWISKO

Lokalizacja planowanych prac budowlanych znajduje się na terenie objętym jedną z form przyrody w rozumieniu przepisów art.6 ust.1 ustawy z dnia 16 kwietnia 2004r. o ochronie przyrody (Dz.U.Nr92 poz.880 z późn. zmianami) t.j. Górznieńsko-Lidzbarski Park Krajobrazowy oraz na granicy z NATURA 2000 Ostoja Lidzbarska PLH280012

Rozwiązanie projektowe nie pogarsza stanu środowiska, nie oddziałuje negatywnie na zdrowie człowieka.

W wyniku wykonywanych robót nie nastąpi podwyższenie klasy drogi ani zwiększenie natężenia ruchu.

10. NUMERY DZIAŁEK

Inwestycja zlokalizowana jest na działce o nr ewid. 1074 oraz 950 obręb Konopaty, Gmina Lubowidz, powiat żuromiński, województwo mazowieckie.


11. URZĄDZENIA OBCE

Istniejący pas drogowy jest uzbrojony w infrastrukturę techniczną.


Zakres robót objętych projektem nie koliduje z istniejącym uzbrojeniem terenu.

tech. Julian Kratkowski
Uprawnienia budowlane do projektowania
i kierowania robotami budowlanymi
z ograniczeniem, w specjalności drogowej
Nr ewid. 784/66


STAROSTWO POWIATOWE
w Żurominie
Plac Józefa Piłsudskiego 4
09-300 Żuromin, woj. mazowieckie
tel. /23/ 657 47 00, fax /23/ 657 35 35
/6/

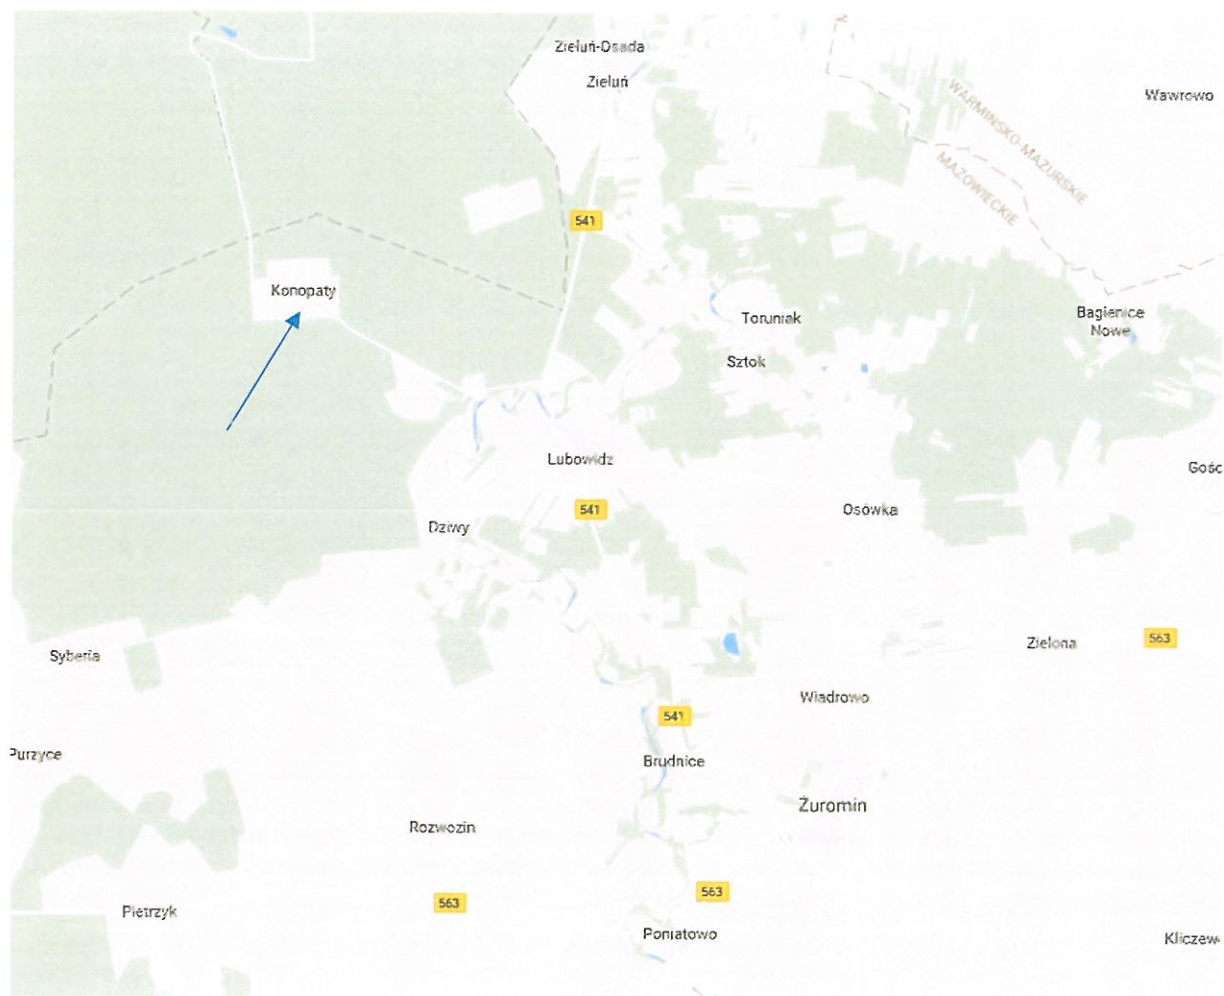

LOKALIZACJA
RYS NR 1

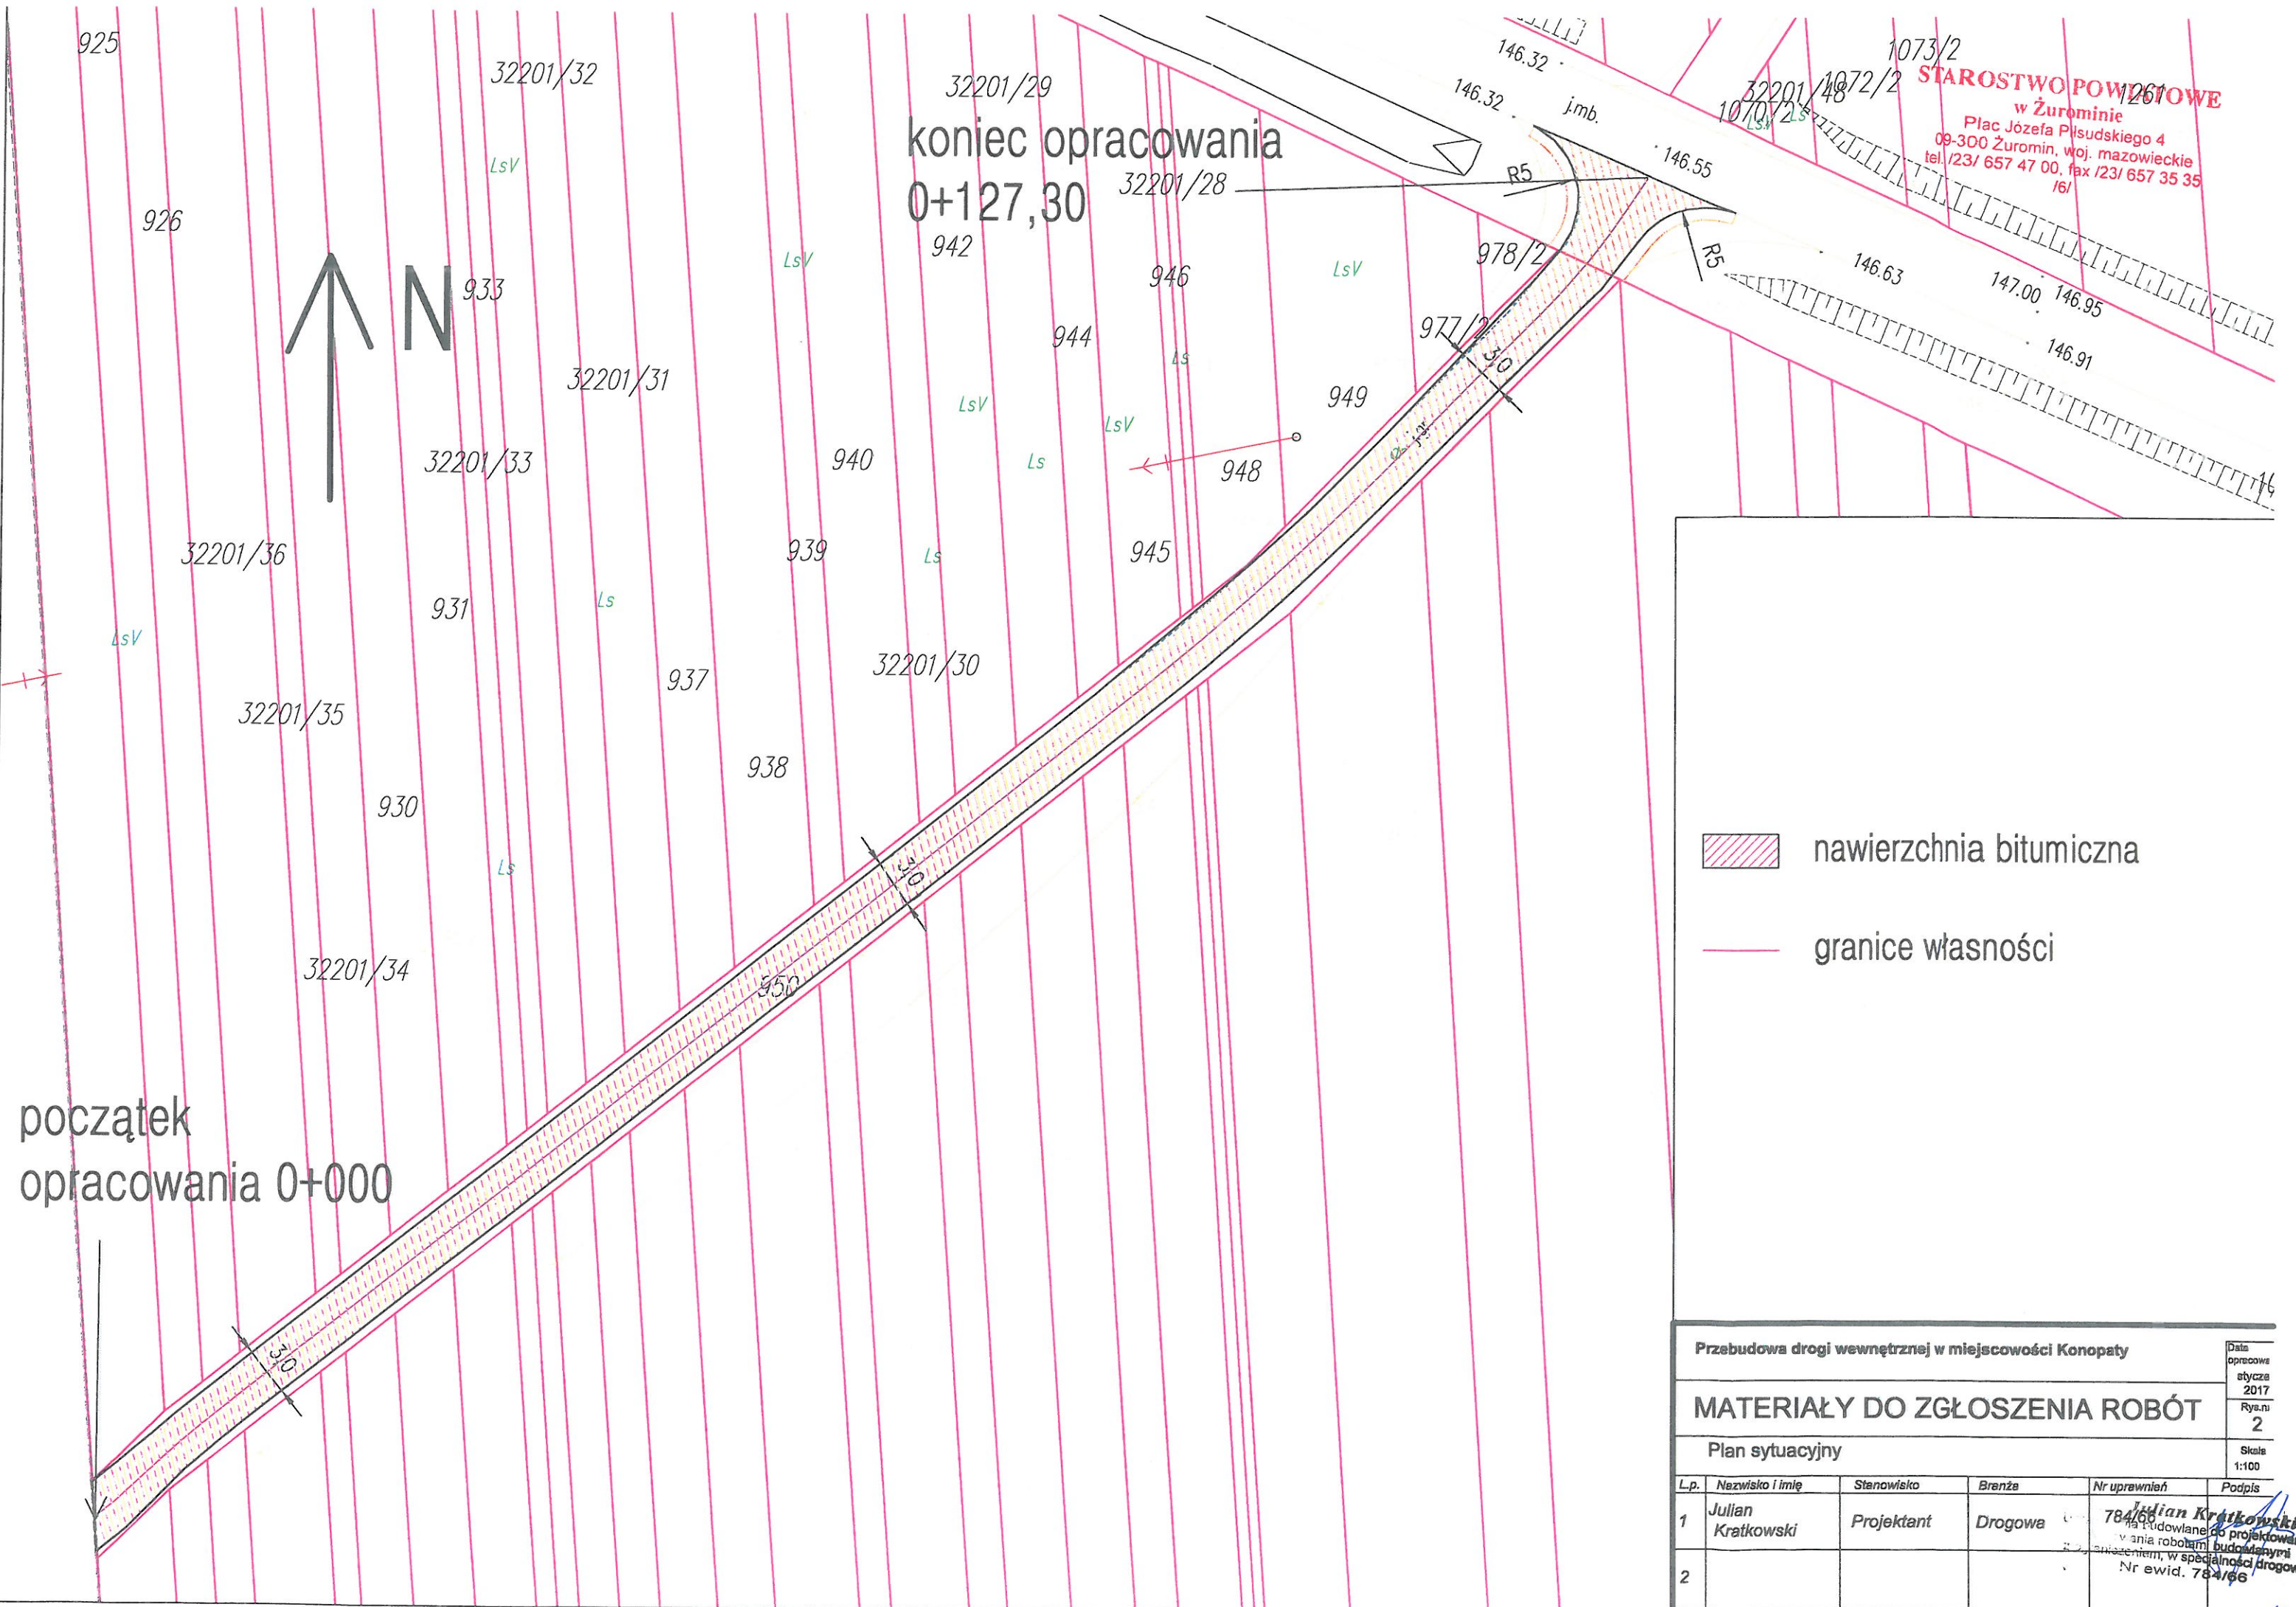


STAROSTWO POWIATOWE
w Żurominie
Plac Józefa Piłsudskiego 4
09-300 Żuromin, woj. mazowieckie
tel. /23/ 657 47 00, fax /23/ 657 35 35
16/

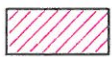
-  nawierzchnia bitumiczna
-  granice własności

Przebudowa drogi wewnętrznej w miejscowości Konopaty

MATERIAŁY DO ZGŁOSZENIA ROBÓT

Plan sytuacyjny

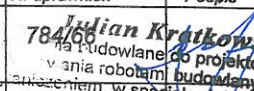L.p.	Nazwisko i imię	Stanowisko	Branża	Nr uprawnień	Podpis
1	Julian Kratkowski	Projektant	Drogowa	784/66 wzrost do projektowania robót budowlanych w specjalności drogowej	
2					

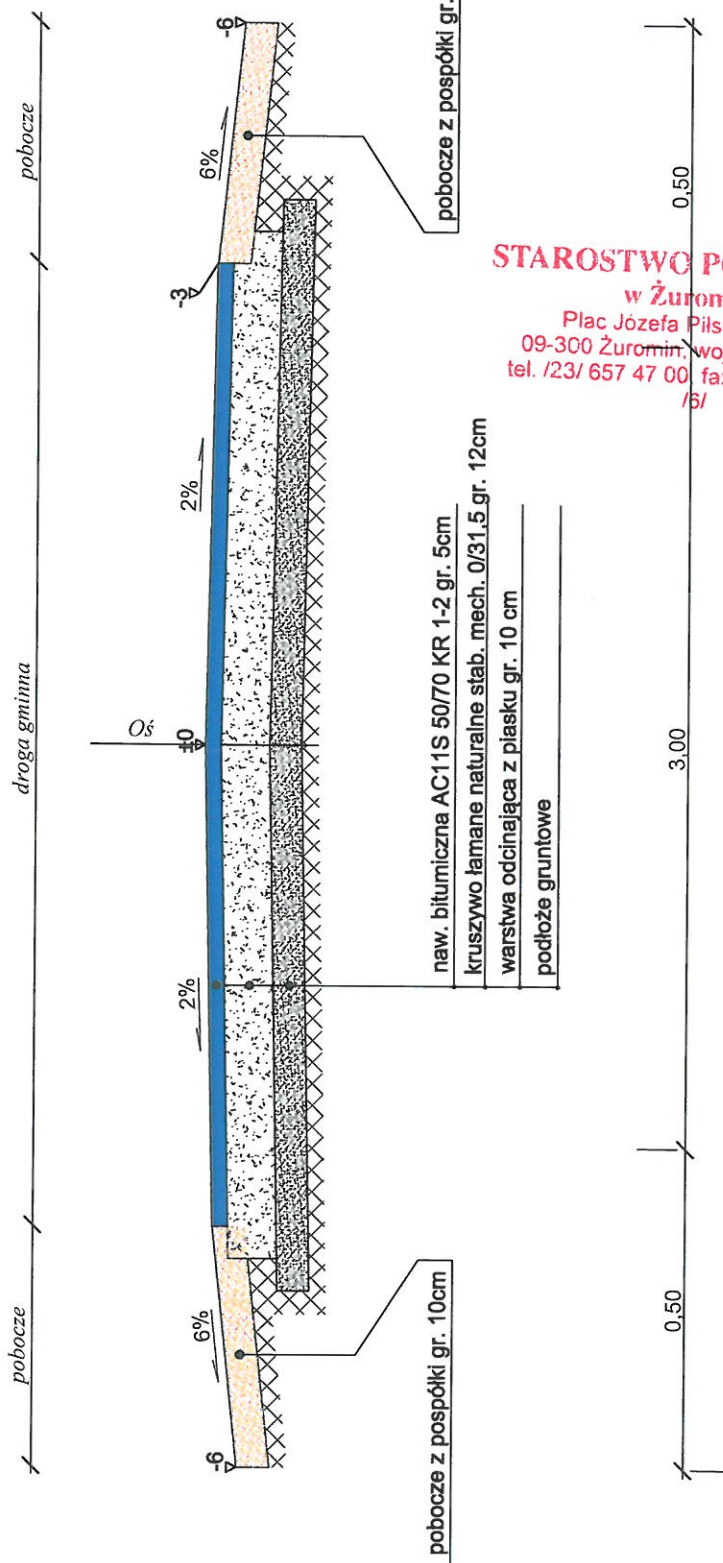

STAROSTWO POWIATOWE
 w Żurominie
 Plac Józefa Piłsudskiego 4
 09-300 Żuromin, woj. mazowieckie
 tel. /23/ 657 47 00 fax /23/ 657 35 35
 /5/

Nazwa zadania:
 Przebudowa drogi gminnej wewnętrznej w m. Konopaty

MATERIAŁY DO ZGŁOSZENIA

Temat:

Przekrój normalny

Data
 opracowania:
 styczeń
 2017
 Rys.nr
 3
 Skala
 1:25

L.p.	Nazwisko i Imię	Stanowisko	Podpis
1	Julian Kratkowski	Projektant	
2			

10