


Przekroje konstrukcyjne

A - A

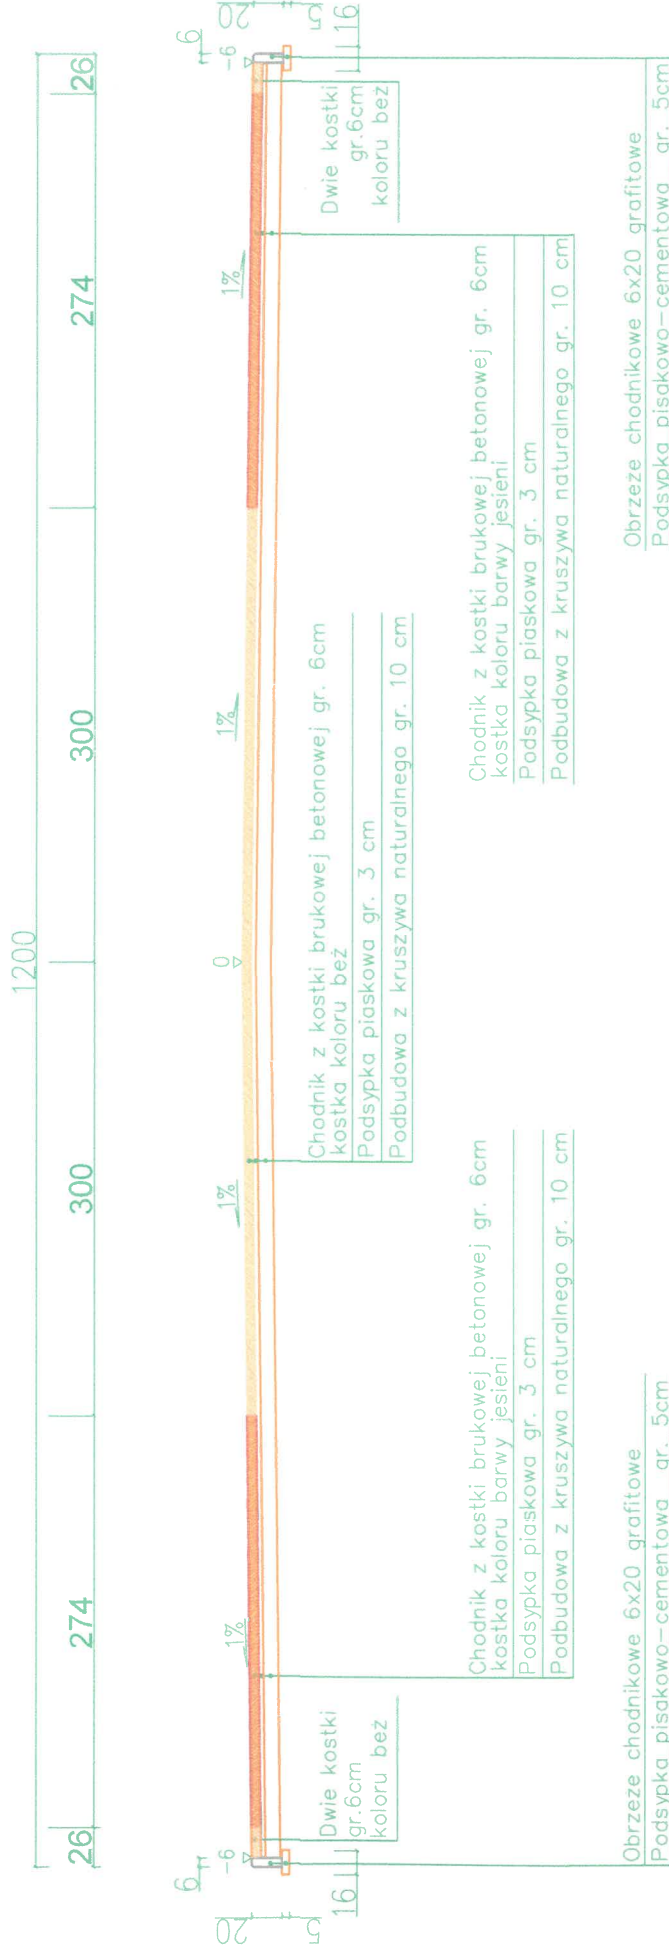

Zagospodarowanie publicznego terenurekreacji codziennej z obiektami małej architektury wraz z zielenią urządzoną i oświetleniem terenu			
Nazwa rysunku ; Przekrój konstrukcyjny skrzyżowania alejek			
Projektowała Marianna Budzińska Upr. nr MAZ/0192ZHO/1/1	Data : 01.2014 podpis	INWESTOR: GMINA LUBOWIDZ 09-304 LUBOWIDZ ul. Zielona 10	
		Skala rysunku 1: 50	Numer rysunku 3/3