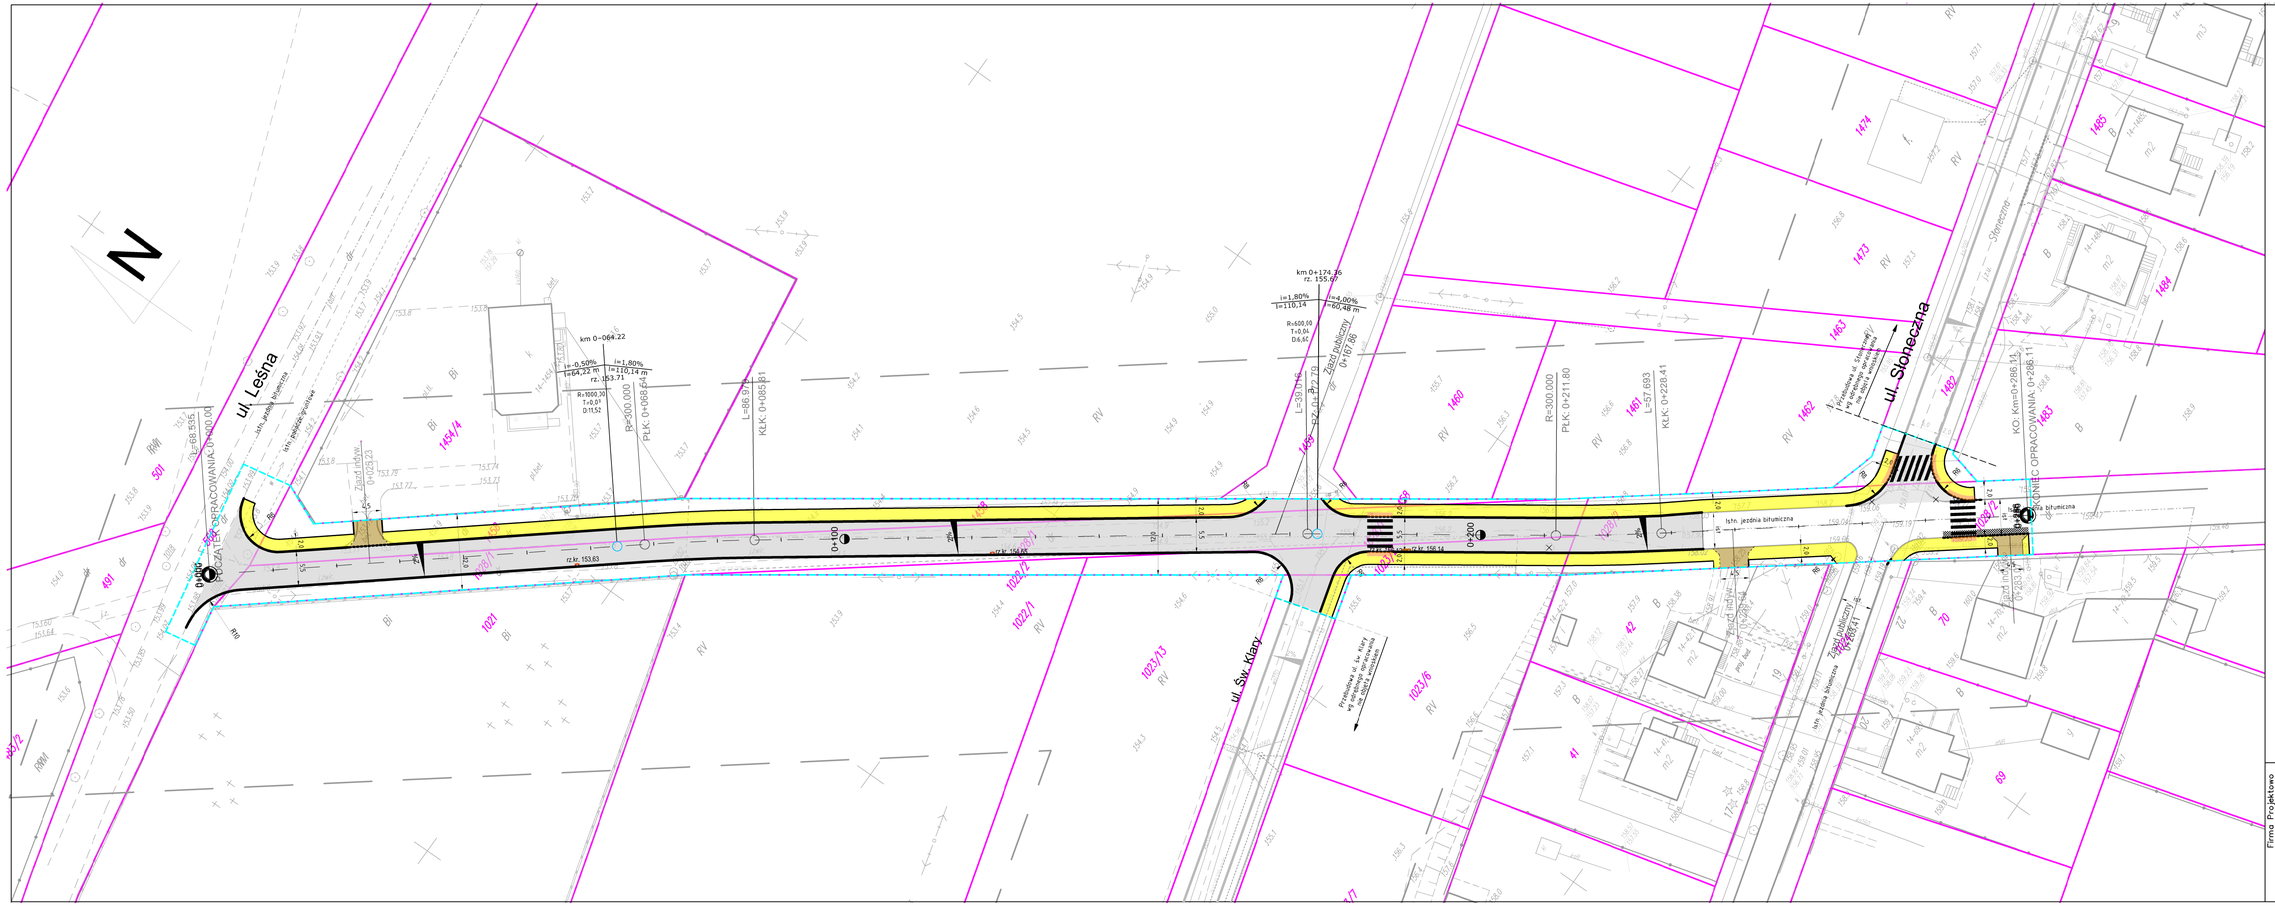

LEGENDA:

- Granice własności
- Granice opracowania
- Proj. krawężnik betonowy wystający
- Proj. krawężnik betonowy wtopiony
- Proj. obrzeże betonowe 8x30 cm
- Proj. jezdnia z betonu asfaltowego
- Proj. zjazd indywidualny bramowy z kostki betonowej
- Proj. chodnik z kostki betonowej
- Frezowanie korekcyjne z ułożeniem warstwy ścieralnej
- Proj. pas z 2 rzędów płytek z wypustami
- Kratka ściekowa
- Istn. elementy do usunięcia

Firma Projektowo Usługowa "PROBUD"
99-200 Sieradz, ul. Sikorskiego 97
NIP 9271-000-20-11 REGON 000-226-713

Przebudowa drogi gminnej w m. Lubowidz

Faza projektu: PROJEKT TECHNICZNY

Tytuł: PLAN SYTUACYJNO-WYSOKOŚCIOWY

Data opracowania: kwiecień 2017

Arkusz: 3

Skala: 1:500

L.P.	Nazwisko i Imię	Stanowisko	Branża		Podpis
1	Michał Pakieła	Projektant	Drogowa	MAZ/0172/POOD/11	
2	Monika Siekiera	Asystent projektanta	Drogowa	MAZ/0172/POOD/11	