



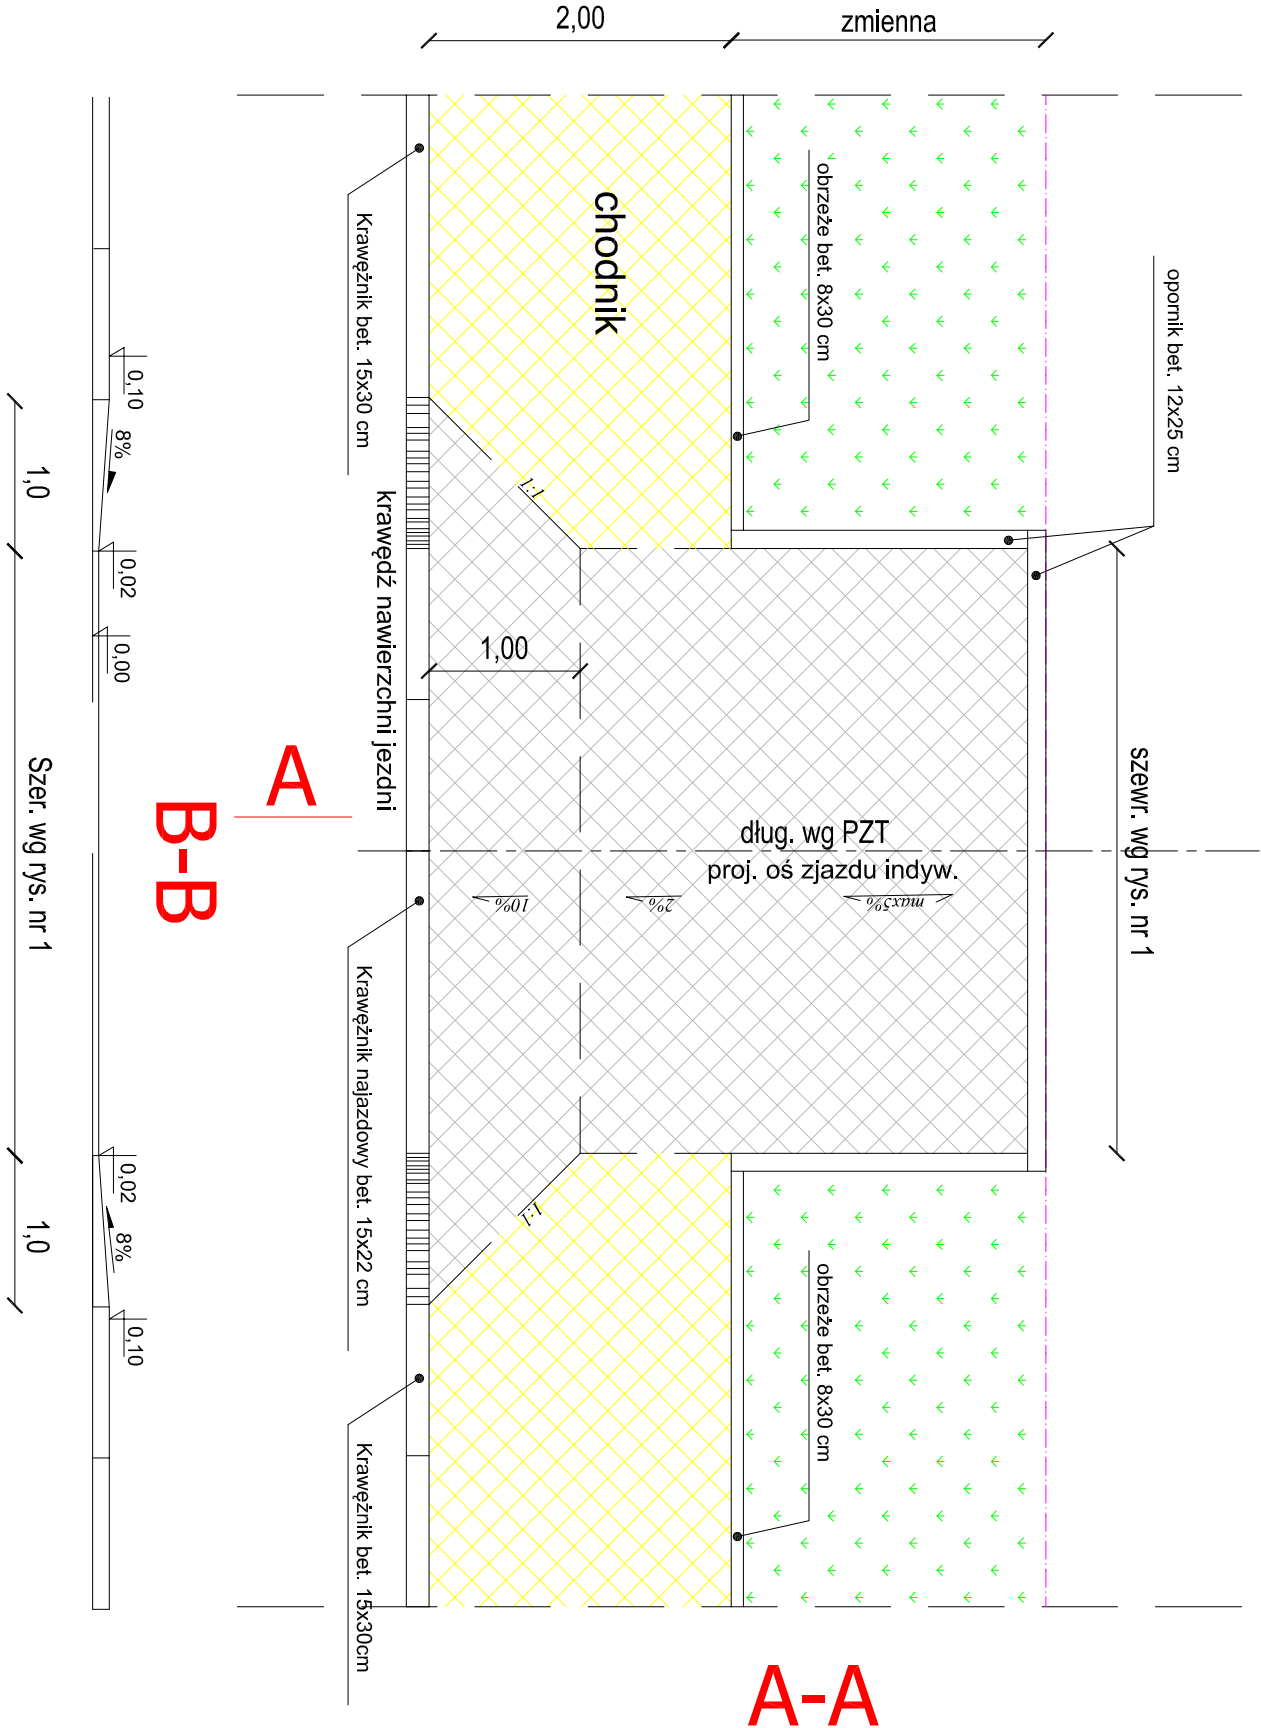

A
B-B

A-A

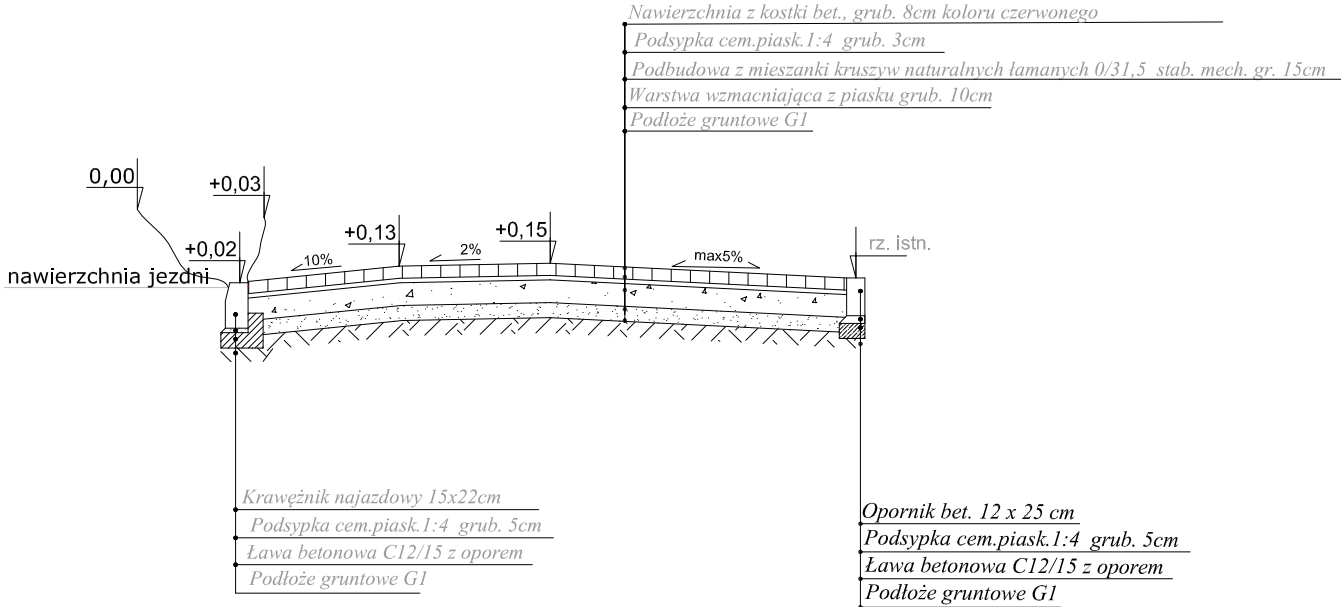

Nazwa i adres obiektu			
Przebudowa drogi gminnej w m. Lubowidz			
Temat:			
Konstrukcja zjazdu indywidualnego			
PROJEKT TECHNICZNY			
L.p.		Nazwisko i Imię	Stanowisko
1	Michał Pakieła	Projektant	MAZ/0172/ POOD/11
2	Monika Siekiera	Asystent projektanta	
Data		Podpis	
opracowania:		Rys. nr	
kwiecień		6	
2017		Skala	
		1:50	