
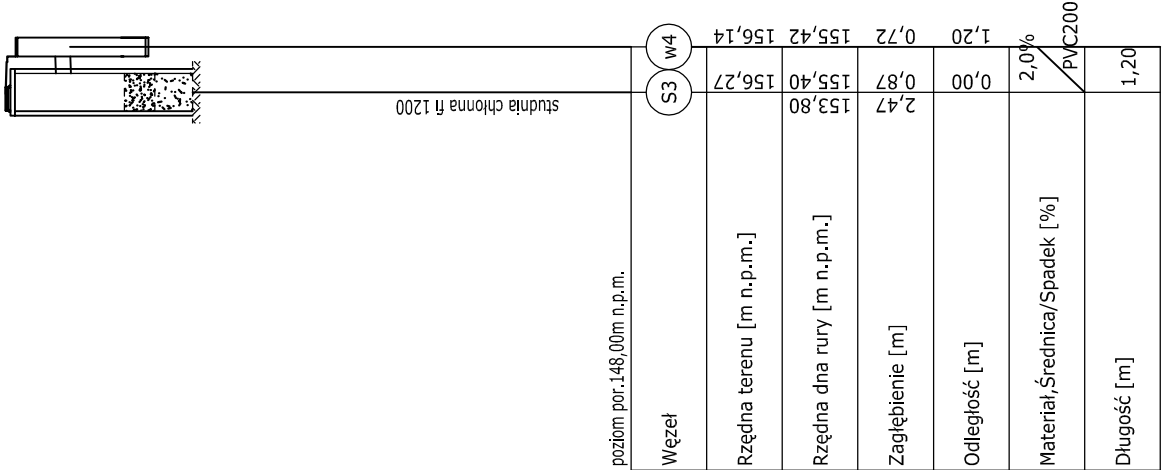
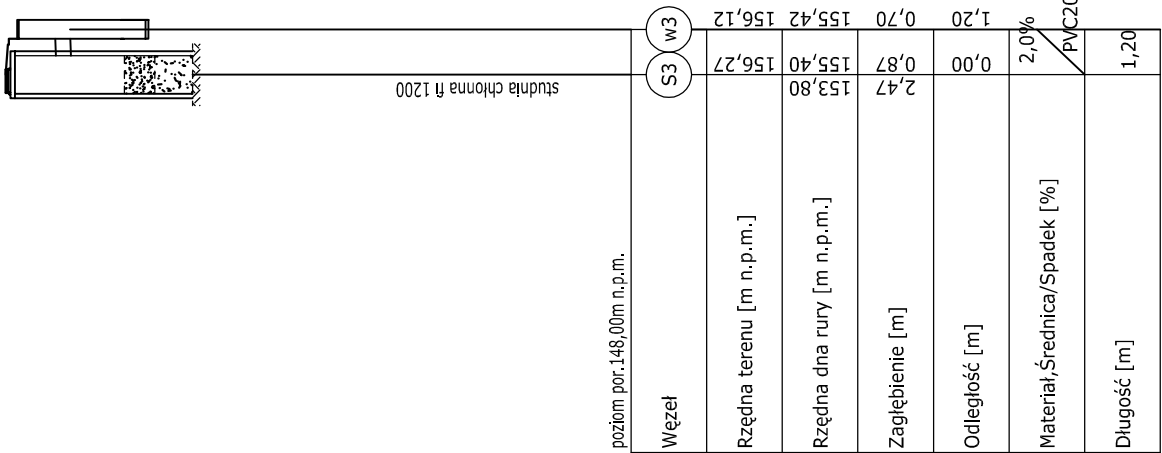
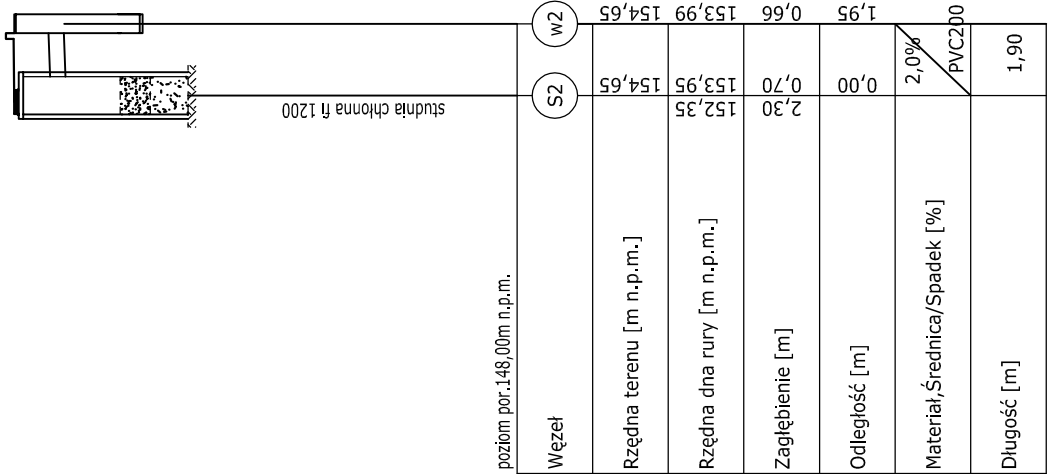


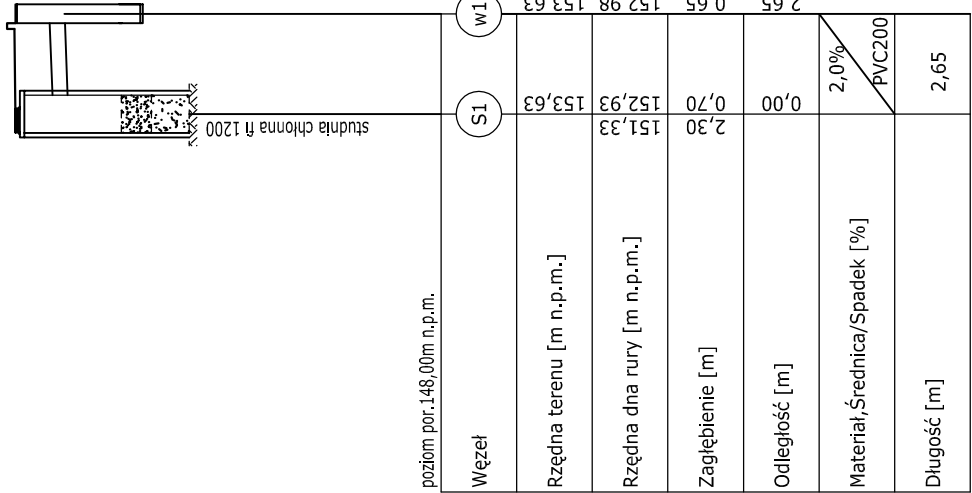

Firma Projektowo  
Usługowa "PROBUD"

09-200 Sierpc, Plaski ul. Lipowa 7  
NIP 776-145-56-11    tel. 502-216-713

Przebudowa drogi gminnej w m. Lubowidz

Nazwa i adres obiektu

PROJEKT TECHNICZNY

Data opracowania  
kwiecień  
2017

Temat

PROFILE PRZYKANALIKÓW

Rys.nr  
8

Skala  
1:100/200

Podpis

| L.p. | Nazwisko i Imię | Stanowisko           | Nr upr.              |
|------|-----------------|----------------------|----------------------|
| 1    | Piotr Pakieła   | Projektant           | MAZ/0452/<br>POOS/08 |
| 2    | Monika Siekiera | Asystent projektanta | _____                |