


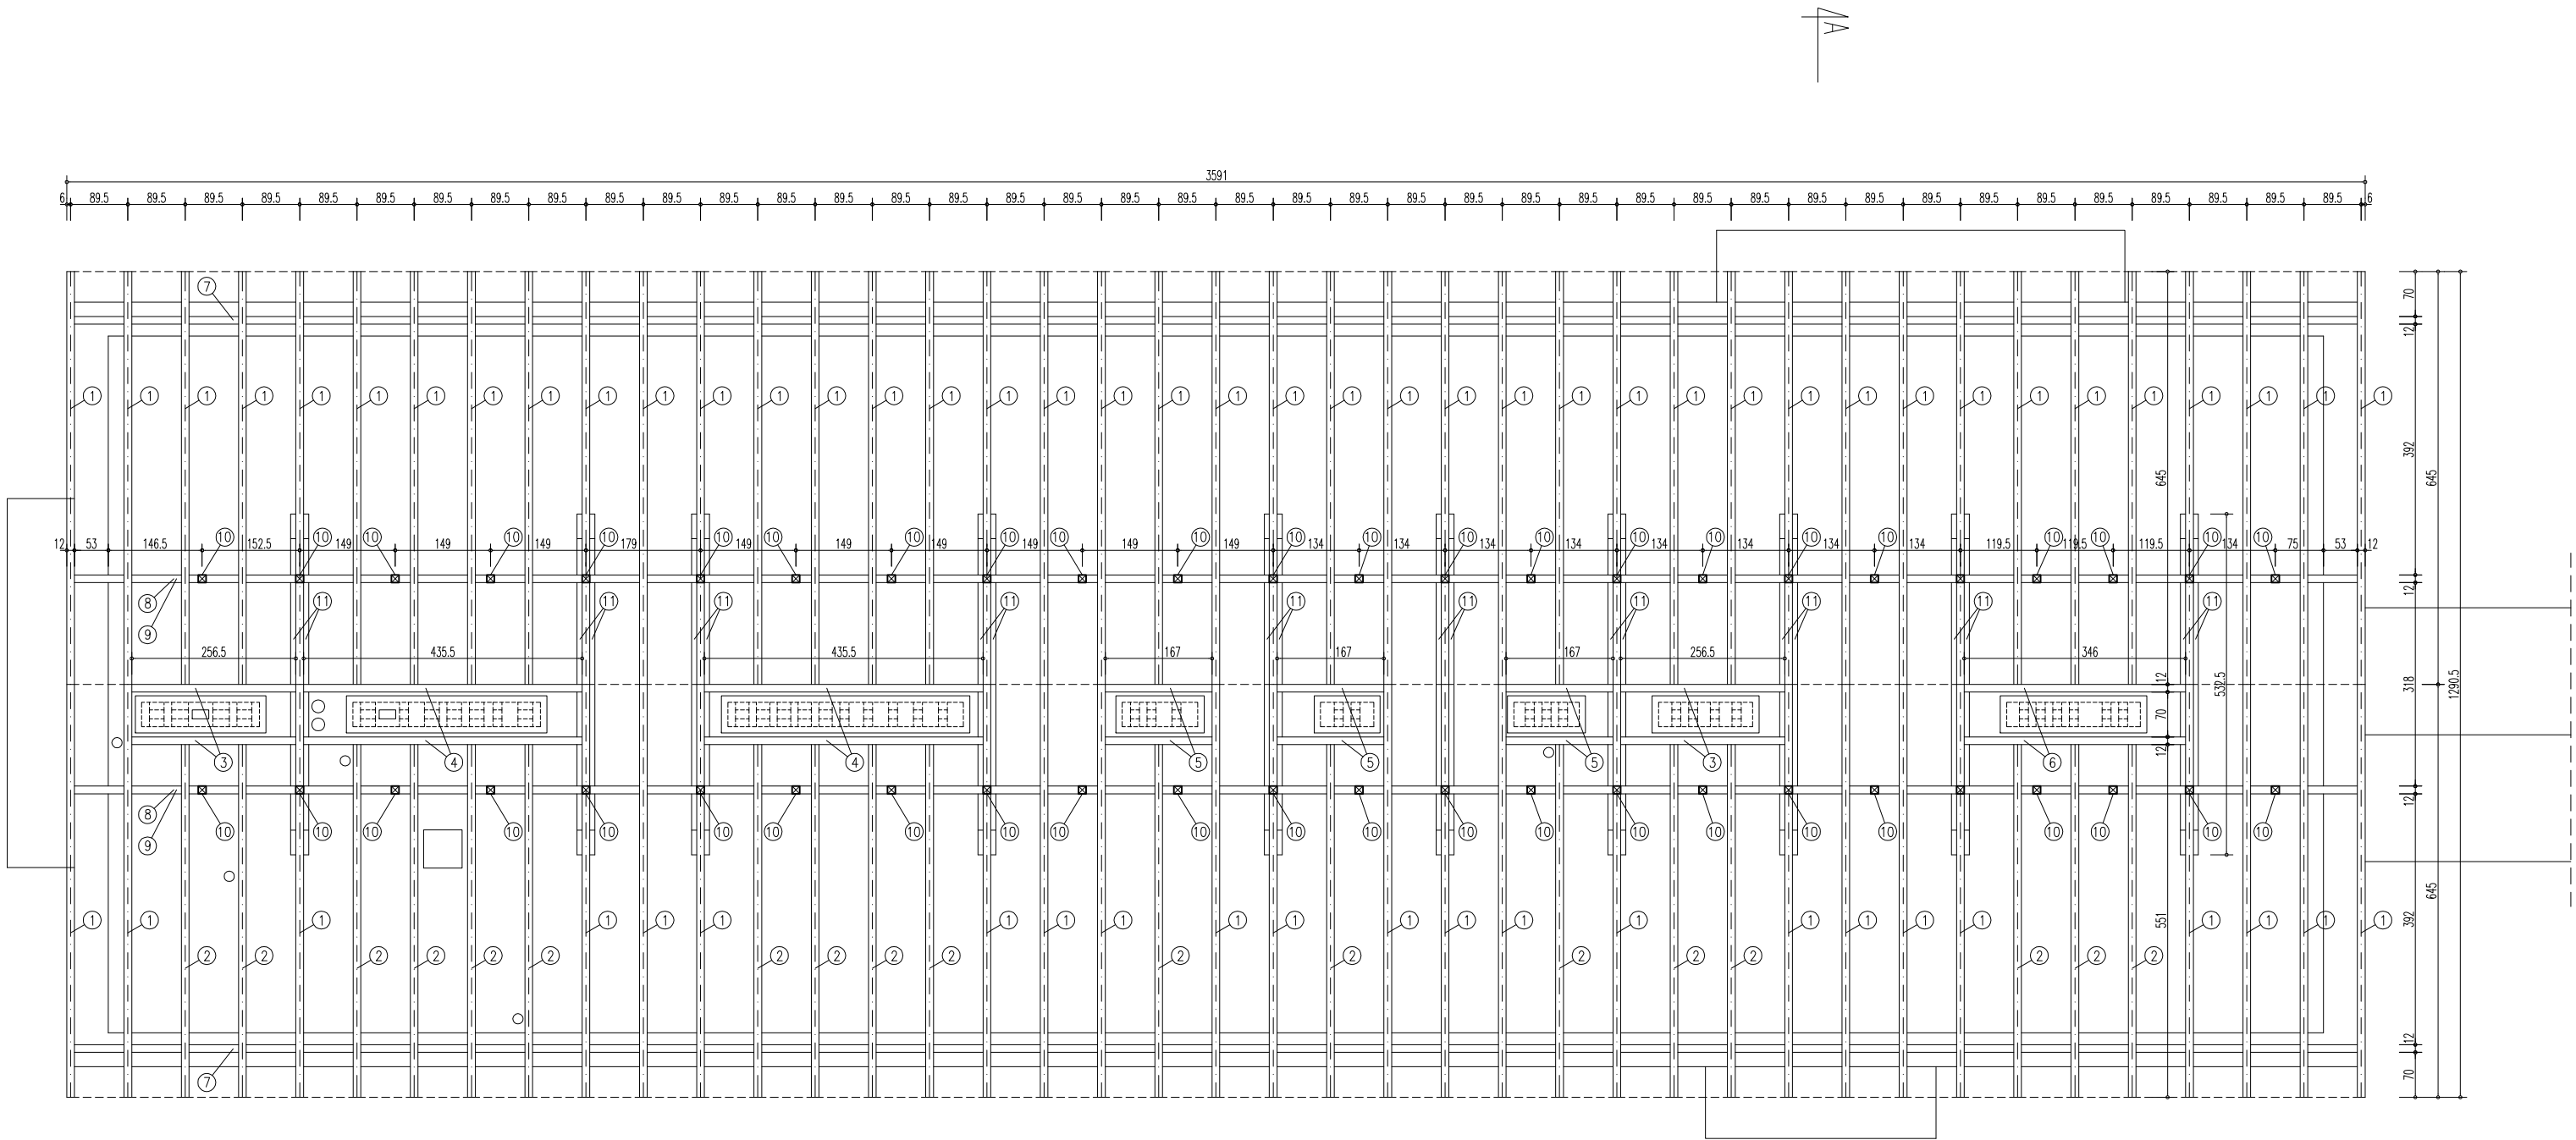

- ① KROKIEW – Drewno C24 12x16 L=694
- ② KROKIEW – Drewno C24 12x16 L=597
- ③ WYMIAN – Drewno C24 12x16 L=257
- ④ WYMIAN – Drewno C24 12x16 L=436
- ⑤ WYMIAN – Drewno C24 12x16 L=167
- ⑥ WYMIAN – Drewno C24 12x16 L=346
- ⑦ MURŁATA – Drewno C24 12x12 L=3591
- ⑧ PŁATEW – Drewno C24 12x12 L=3591
- ⑨ PODWALINA – Drewno C24 12x12 L=3591
- ⑩ SŁUPKI – Drewno C24 12x12 L=190
- ⑪ KLESZCZE – Drewno C24 8x14 L=533

|  |   |  |   |   |
|--|---|--|---|---|
|  | Jednostka projektowa:<br><b>Pracownia architektoniczna Andrzej Tromski</b><br><i>ul. Powstańców Wielkopolskich 7A/49A, 06-400 Ciechanów</i>                                                                                  |  | Branża: <b>ARCHITEKTURA</b>                                                                        | Stadium: <b>PROJEKT BUDOWLANO-WYKONAWCZY</b>                                                        |
|  | Inwestor: <b>Gmina Lubowidz, ul. Zielona 10, 09-304 Lubowidz</b><br>Adres Inwestycji: <b>Syberia, gm. Lubowidz, pow. żuromiński, woj. maz.</b><br><i>Syberia 49, działka nr 207/2, obręb ew. Syberia, jedn. ew. Lubowidz</i> |  | Obiekt: <b>Nadbudowa i rozbudowa istniejącego budynku szkoły</b>                                   | Data: <b>05.2018</b>                                                                                |
|  |   |  | Temat rysunku: <b>RZUT WIĘZBY DACHOWEJ</b>                                                         | Skala: <b>1: 100</b>                                                                                |
|  |   |  | Projektant:<br>mgr inż. arch.<br>Andrzej Tromski<br>nr upr. MA/136/08<br>w spec. architektonicznej | Sprawdzający:<br>mgr inż. arch.<br>Marian Tromski<br>nr upr. 337/Wa/71<br>w spec. architektonicznej |

A2