


PROJEKTOWANE POKRYCIE Z BLACHODACHÓWKI
PROJEKTOWANA IZOLACJA – FOLIA ZBROJONA
PROJEKTOWANA PLYTA OSB
KONSTRUKCJA NOŚNA Z PLYTY OSB CO 40CM
PROJEKTOWANA PUSTKA POWIETRZNA
ISTNIEJĄCE ZADASZENIE ŻELBETOWE
ISTNIEJĄCY TYNK CEMENTOWO-WAPIENNY

PROJEKTOWANE POKRYCIE Z BLACHODACHÓWKI
PROJEKTOWANE LATY 4/6CM
PROJEKTOWANA IZOLACJA – FOLIA ZBROJONA
PROJEKTOWANE KROKWI
PROJEKTOWANA PUSTKA POWIETRZNA
PROJEKTOWANE OCIEPLENIE – WELNA MINERALNA LUZEM 25CM
PROJEKTOWANA IZOLACJA – FOLIA BUDOWLANA
ISTNIEJĄCY STROP GĘSTOZEBROWY
ISTNIEJĄCY TYNK CEMENTOWO-WAPIENNY

PROJEKTOWANE POKRYCIE Z BLACHODACHÓWKI
PROJEKTOWANA IZOLACJA – FOLIA ZBROJONA
PROJEKTOWANA PLYTA OSB
KONSTRUKCJA NOŚNA Z PLYTY OSB CO 40CM
PROJEKTOWANA PUSTKA POWIETRZNA
ISTNIEJĄCE ZADASZENIE ŻELBETOWE
ISTNIEJĄCY TYNK CEMENTOWO-WAPIENNY

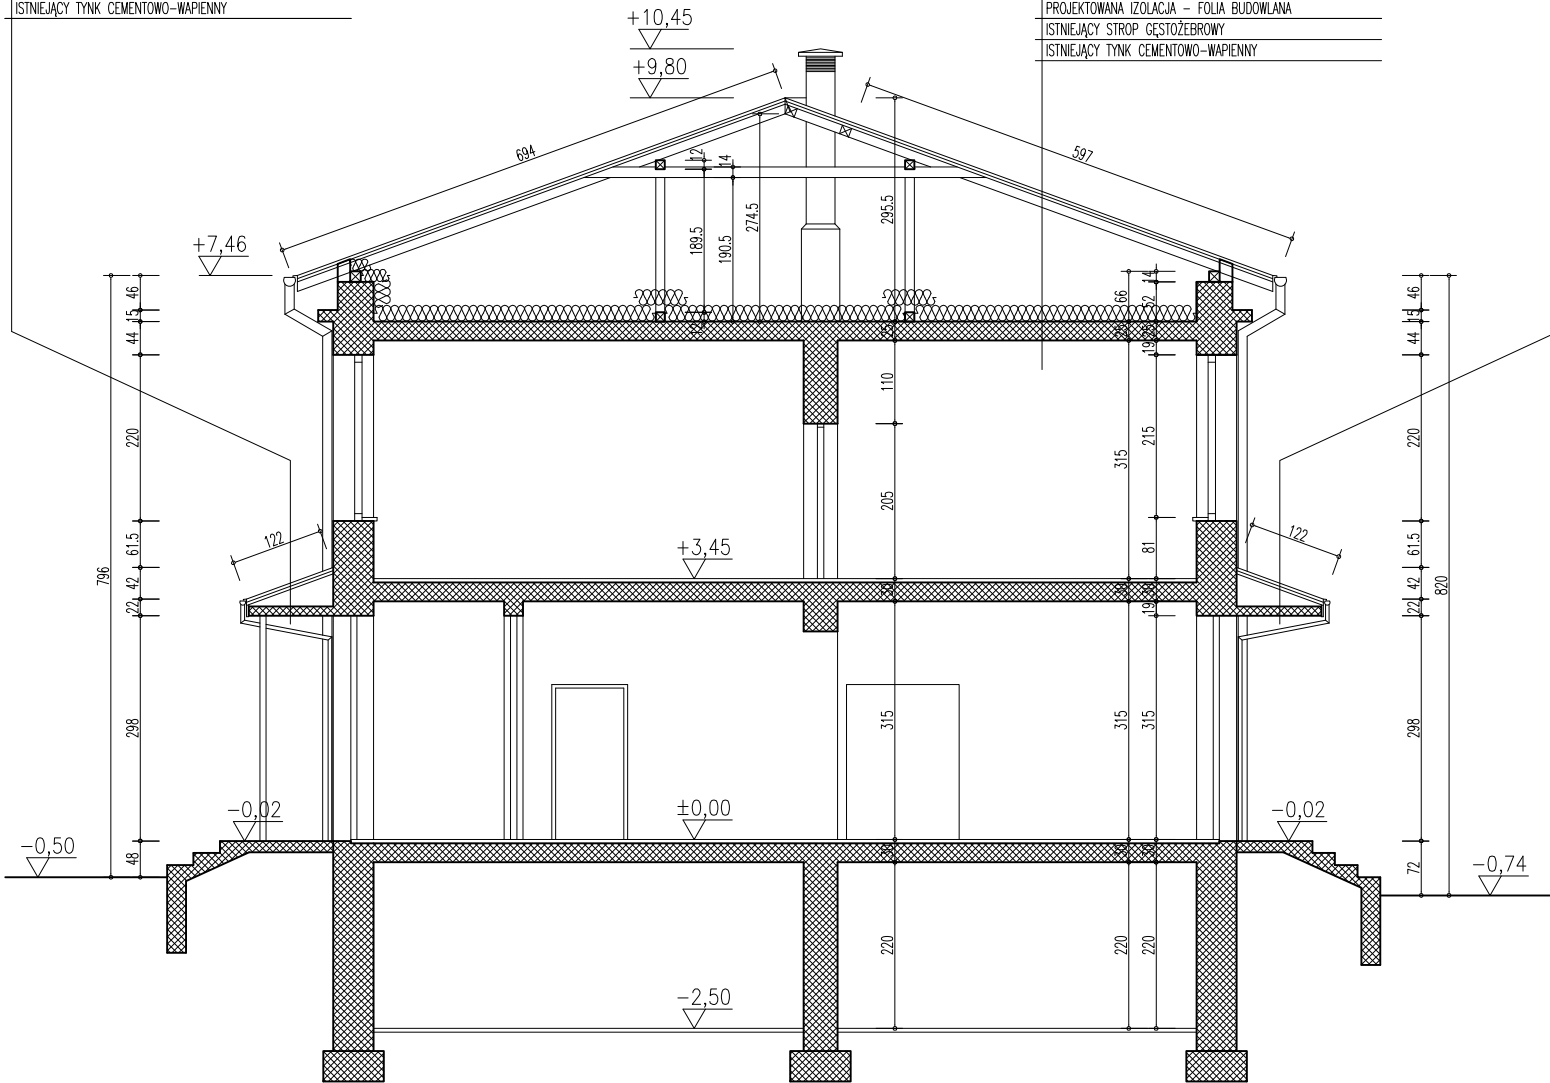

Jednostka projektowa:

Pracownia architektoniczna Andrzej Tromski
ul. Powstańców Wielkopolskich 7A/49A, 06-400 Ciechanów



Inwestor:

Gmina Lubowidz, ul. Zielona 10, 09-304 Lubowidz
Syberia, gm. Lubowidz, pow. żuromiński, woj. maz.
Syberia 49, działka nr 207/2, obręb ew. Syberia, jedn. ew. Lubowidz

Adres Inwestycji:

Branża: **ARCHITEKTURA**

Stadium: **PROJEKT BUDOWLANO-WYKONAWCZY**

Obiekt: **Nadbudowa i rozbudowa istniejącego budynku szkoły**

Data: **05.2018**

Temat rysunku: **PRZEKRÓJ AA**

Skala: **1: 100**

Projektant:
mgr inż. arch.
Andrzej Tromski
nr upr. MA/136/08
w spec. architektonicznej

Sprawdzający:
mgr inż. arch.
Marian Tromski
nr upr. 337/Wa/71
w spec. architektonicznej

Rys. nr

A4