


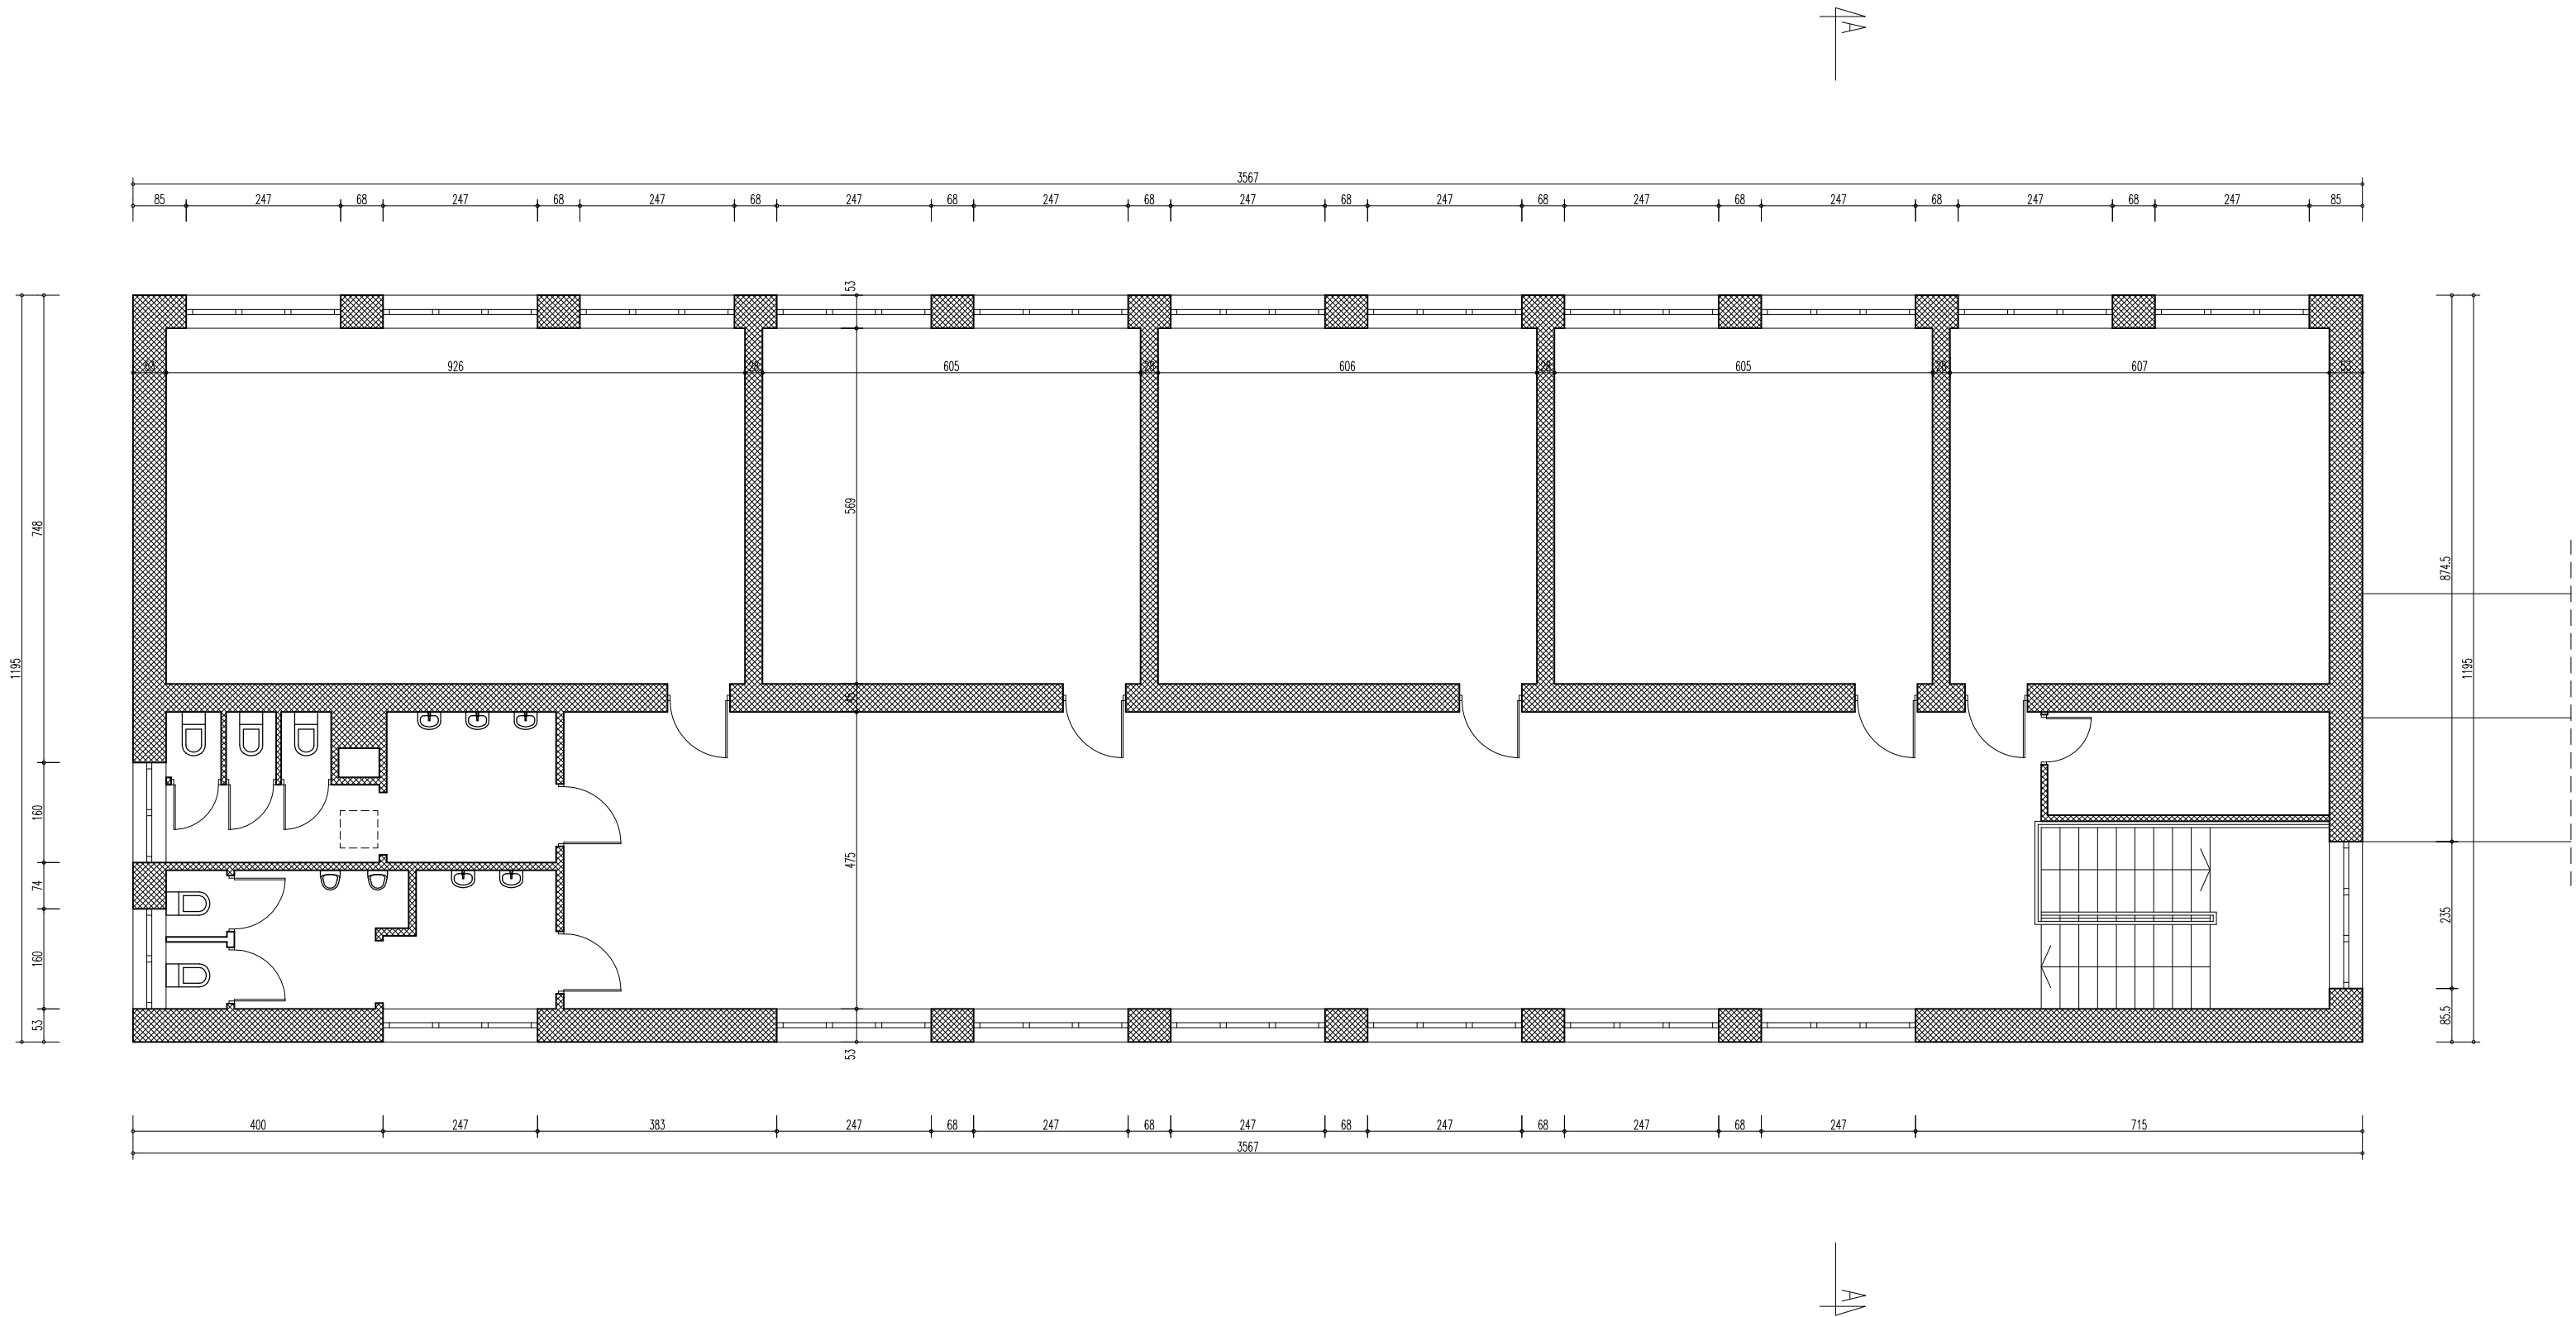

|                                                                                       |   |  |   |   |
|---------------------------------------------------------------------------------------|---|--|---|---|
|  | Jednostka projektowa:<br><b>Pracownia architektoniczna Andrzej Tromski</b><br><i>ul. Powstańców Wielkopolskich 7A/49A, 06-400 Ciechanów</i>              |  | Branża: <b>ARCHITEKTURA</b> Stadium: <b>PROJEKT BUDOWLANO-WYKONAWCZY</b>                           |   |
|                                                                                       |   |  | Obiekt: <b>Nadbudowa i rozbudowa istniejącego budynku szkoły</b>                                   | Data: <b>05.2018</b>                                                                                |
|  | Inwestor: <b>Gmina Lubowidz, ul. Zielona 10, 09-304 Lubowidz</b>                                                                                         |  | Temat rysunku: <b>RZUT PIĘTRA - INWENTARYZACJA</b>                                                 |   |
|                                                                                       | Adres Inwestycji: <b>Syberia, gm. Lubowidz, pow. żuromiński, woj. maz.</b><br><b>Syberia 49, działka nr 207/2, obręb ew. Syberia, jedn. ew. Lubowidz</b> |  | Skala: <b>1: 100</b>                                                                               |   |
|                                                                                       |   |  | Projektant:<br>mgr inż. arch.<br>Andrzej Tromski<br>nr upr. MA/136/08<br>w spec. architektonicznej | Sprawdzający:<br>mgr inż. arch.<br>Marian Tromski<br>nr upr. 337/Wa/71<br>w spec. architektonicznej |
|                                                                                       |   |  |   | Rys. nr<br><b>IB2</b>                                                                               |