


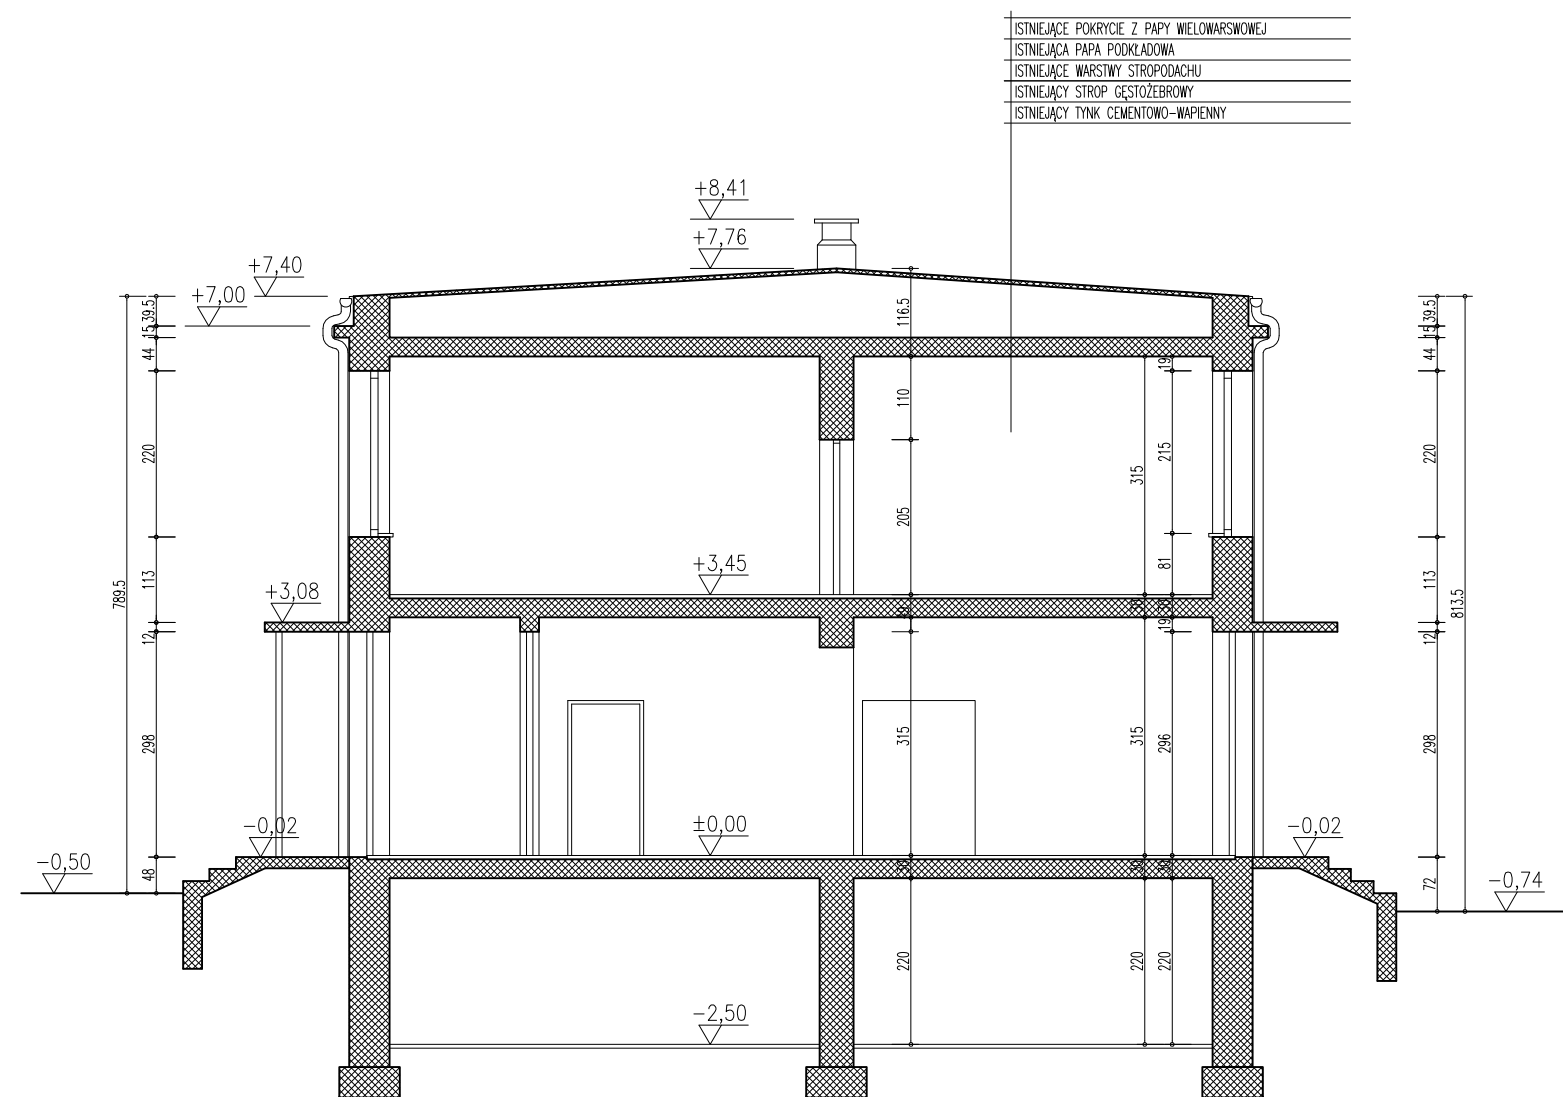

	Jednostka projektowa:		Branża:	ARCHITEKTURA	Stadium:	PROJEKT BUDOWLANO-WYKONAWCZY
	Pracownia architektoniczna Andrzej Tromski ul. Powstańców Wielkopolskich 7A/49A, 06-400 Ciechanów		Obiekt:	Nadbudowa i rozbudowa istniejącego budynku szkoły		Data: 05.2018
			Temat rysunku:	PRZEKRÓJ AA - INWENTARYZACJA		Skala: 1: 100
	Inwestor: Gmina Lubowidz, ul. Zielona 10, 09-304 Lubowidz Adres Inwestycji: Syberia, gm. Lubowidz, pow. żuromiński, woj. maz. Syberia 49, działka nr 207/2, obręb ew. Syberia, jedn. ew. Lubowidz		Projektant: mgr inż. arch. Andrzej Tromski nr upr. MA/136/08 w spec. architektonicznej	Sprawdzający: mgr inż. arch. Marian Tromski nr upr. 337/Wa/71 w spec. architektonicznej		Rys. nr IB4