


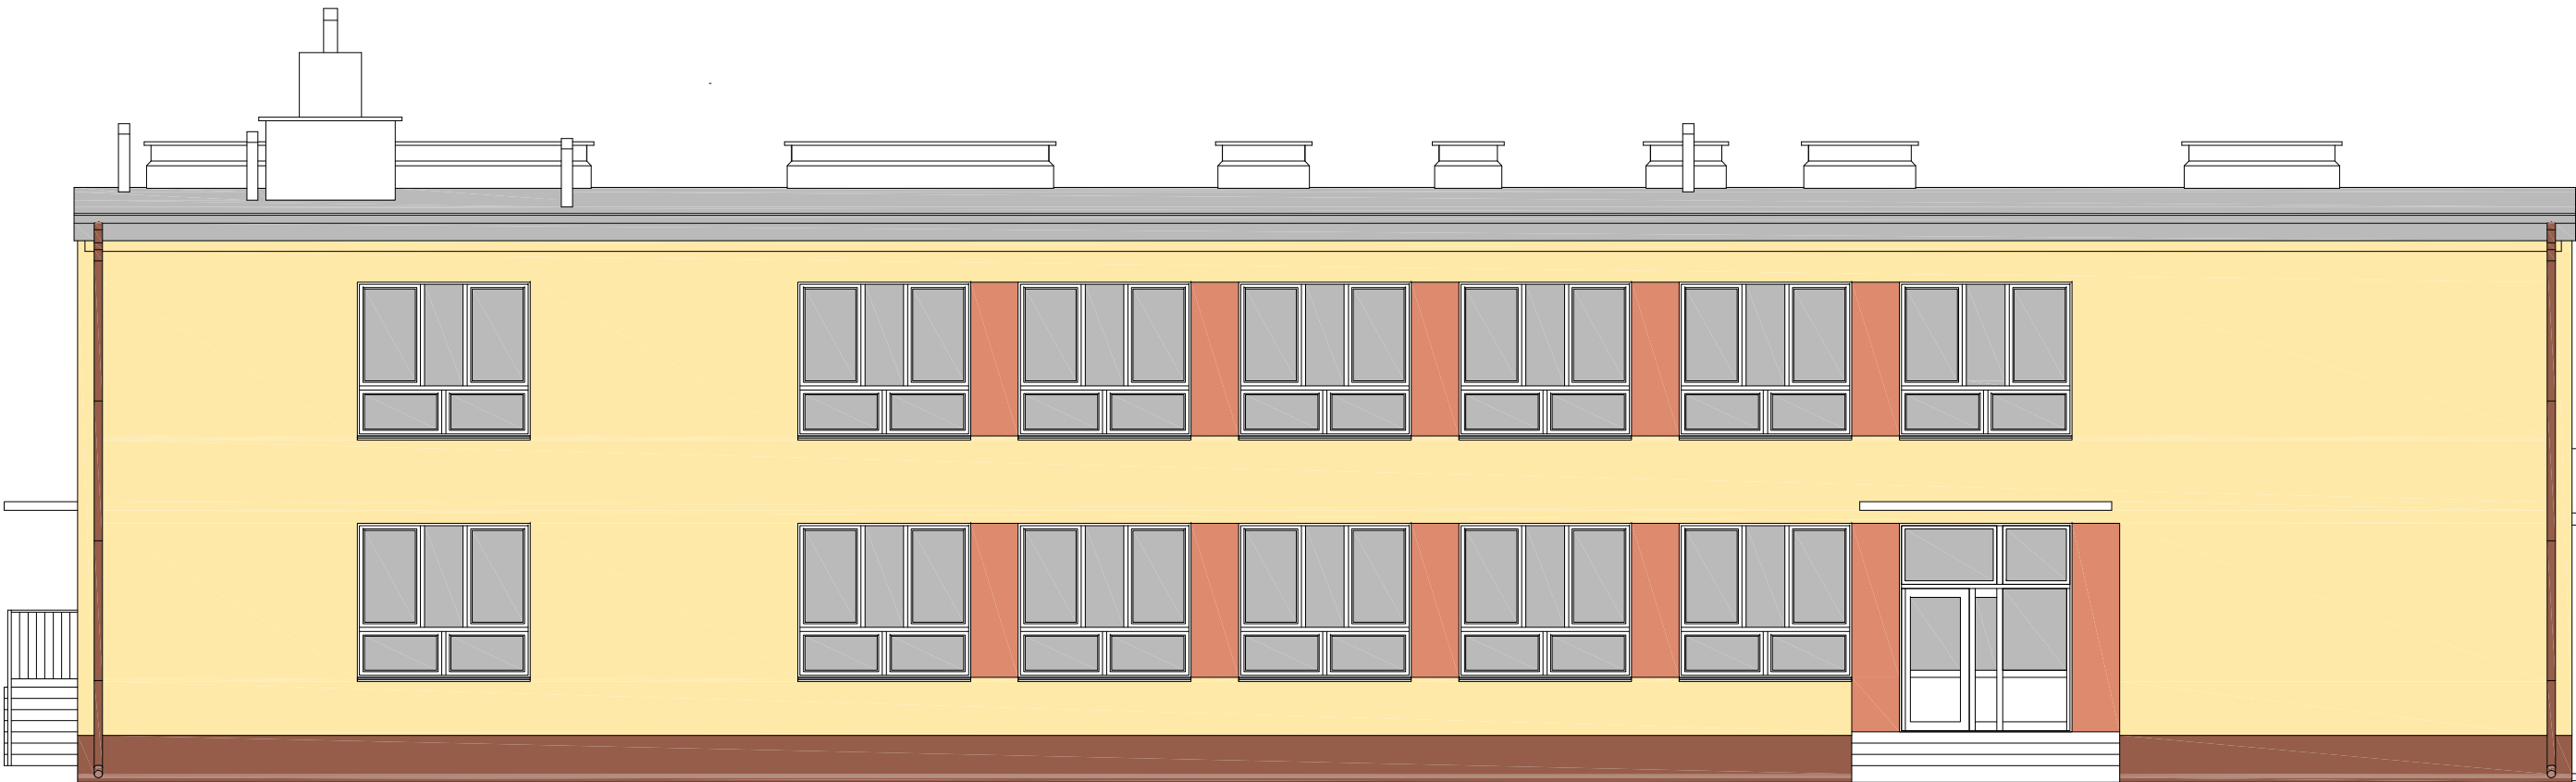

ELEWACJA WSCHODNIA



ELEWACJA ZACHODNIA

	Jednostka projektowa: Pracownia architektoniczna Andrzej Tromski <i>ul. Powstańców Wielkopolskich 7A/49A, 06-400 Ciechanów</i>		Branża: ARCHITEKTURA Stadium: PROJEKT BUDOWLANO-WYKONAWCZY	
			Obiekt: Nadbudowa i rozbudowa istniejącego budynku szkoły	Data: 05.2018
	Inwestor: Gmina Lubowidz, ul. Zielona 10, 09-304 Lubowidz		Temat rysunku: ELEWACJE WSCH. ZACH. - INWENTARYZACJA	
	Adres Inwestycji: Syberia, gm. Lubowidz, pow. żuromiński, woj. maz. Syberia 49, działka nr 207/2, obręb ew. Syberia, jedn. ew. Lubowidz		Skala: 1: 100	
			Projektant: mgr inż. arch. Andrzej Tromski nr upr. MA/136/08 w spec. architektonicznej	Sprawdzający: mgr inż. arch. Marian Tromski nr upr. 337/Wa/71 w spec. architektonicznej
				Rys. nr IB5